



公園總尺 1=600

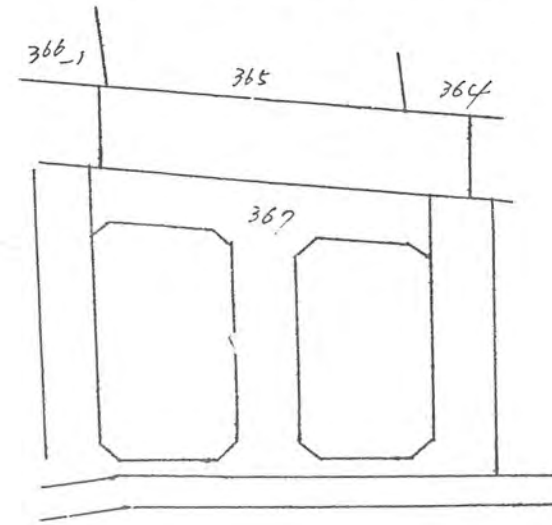


42年7月18日第357号  
幅員4.0m 延長52.7m

コンクリート境得石 縮尺 1=10

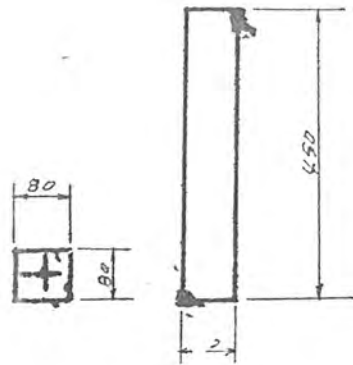

道路断面図 縮尺 1=30

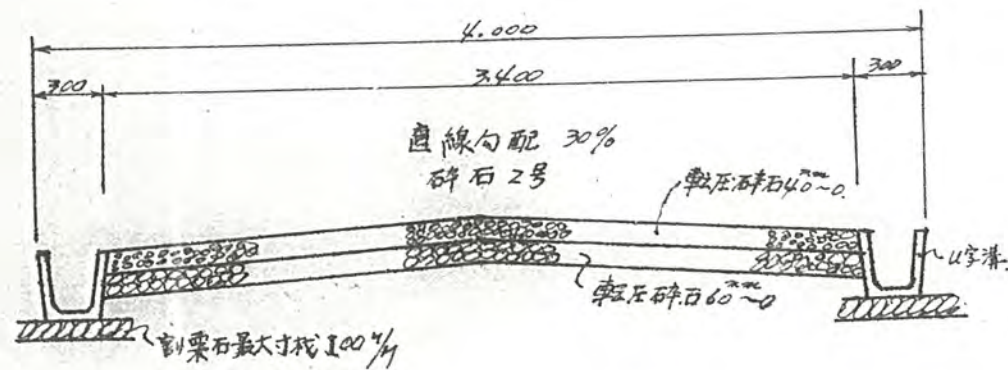

地籍図 縮尺 1=300

