



幅員 400メートル・延長 43.50メートル・自動車廻転広場

平方メートル

42年8月15日第415号
幅員4.0m 延長43.5m

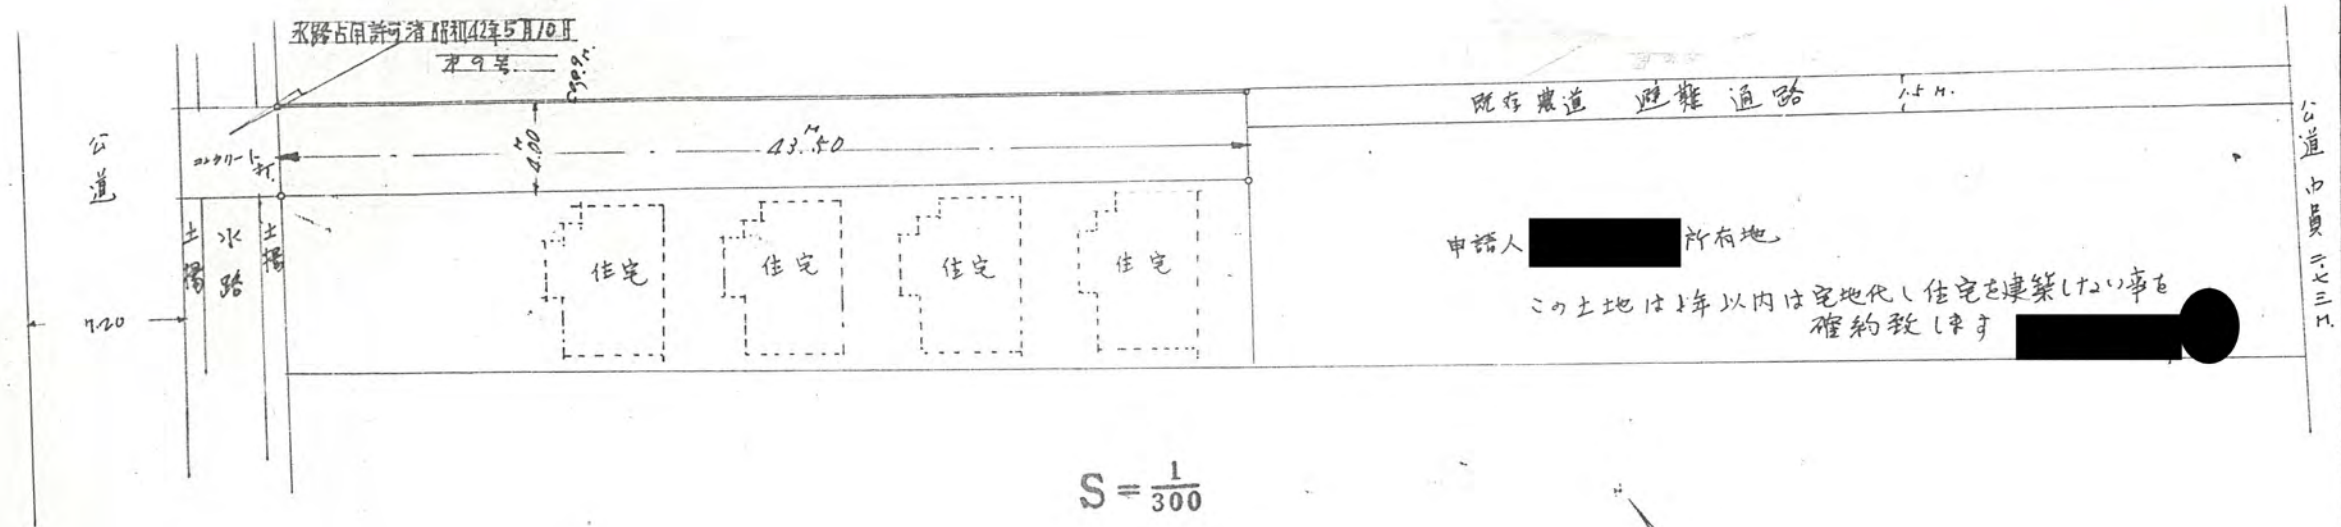

$S = \frac{1}{300}$

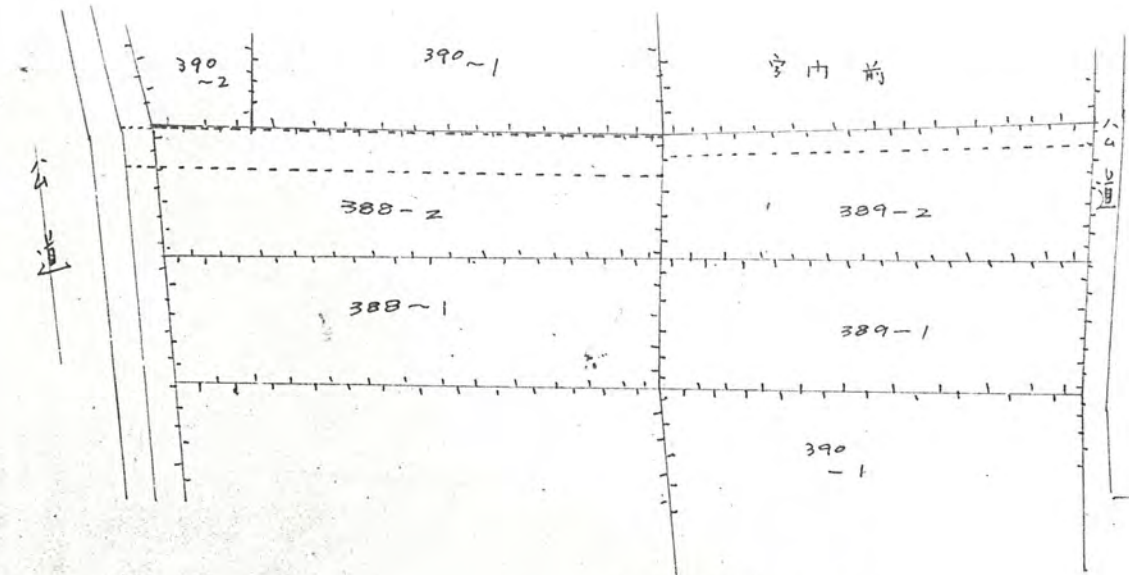

公図の写し1/600

