

道路位置指定申請図



縮尺	地籍図	$S = \frac{1}{600}$
	付近見取図	$S = \frac{1}{300}$
	構造図	

道路となる土地の地名世番 北足立郡新座町大字大和田字~~地~~上360-23

幅員 4.00メートル・延長 40.00メートル・自動車廻転広場

平方メートル

42年8月21日第42/号
幅員4.0m 延長40.0m

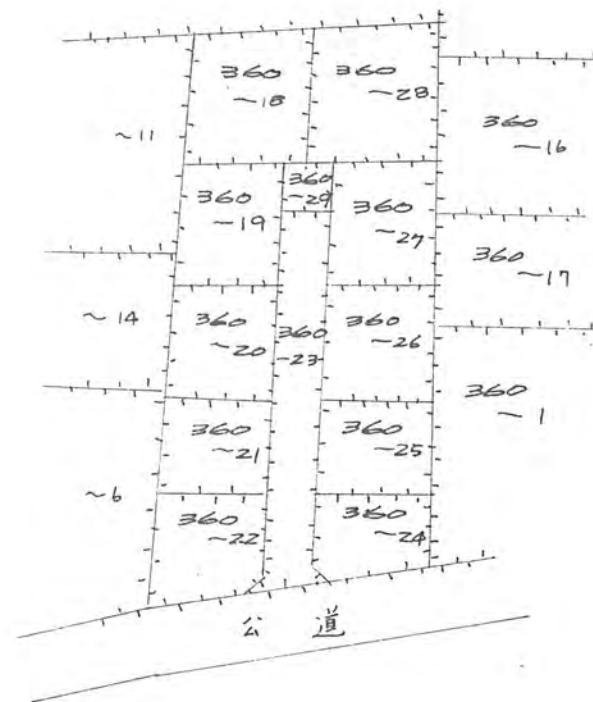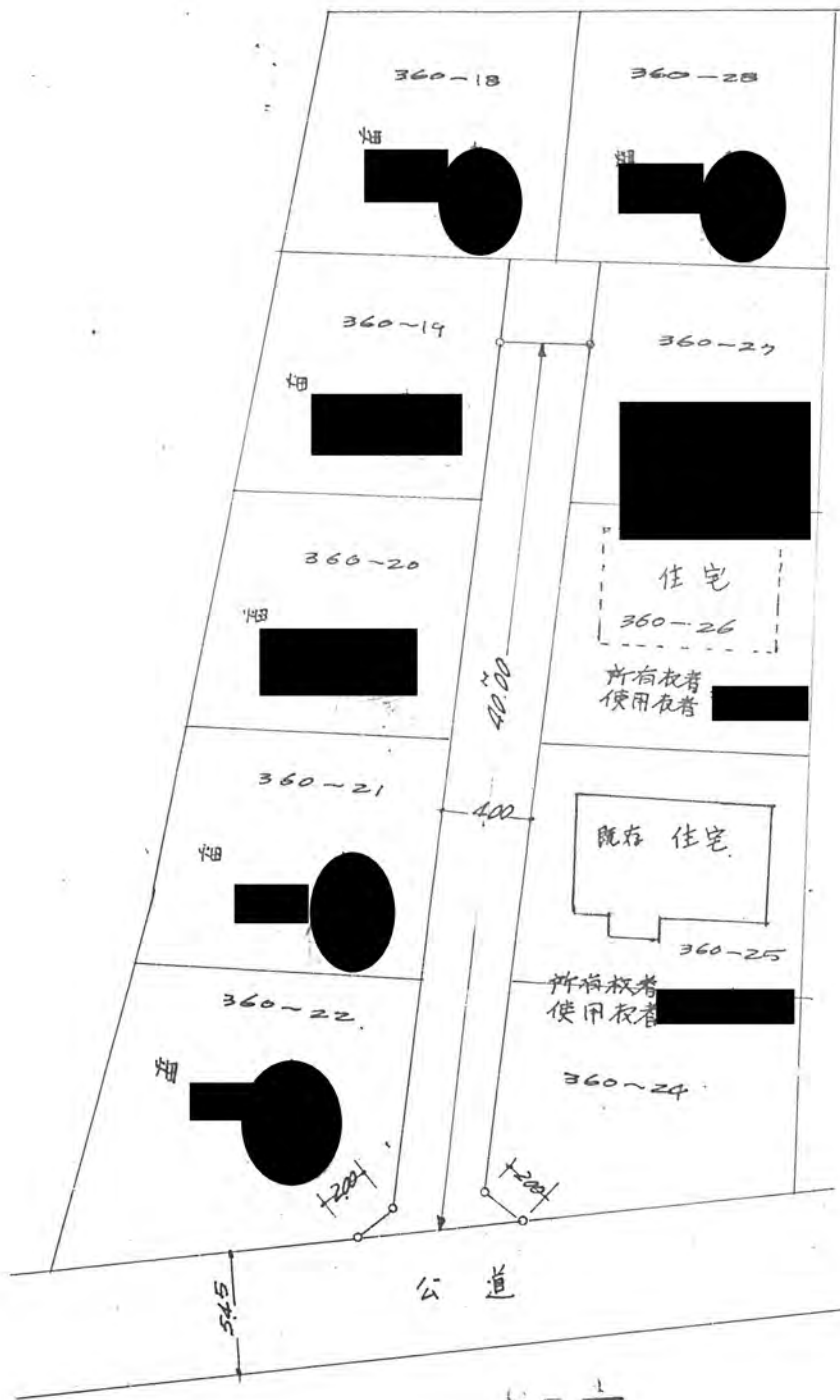

公図の写し1/600

- 360-18
- 360-19
- 360-20
- 360-21
- 360-22
- 360-27

この土地は5年以内は宅地化し家屋を
建築しない事を確約致します
所有者

$S = \frac{1}{300}$

+90+

