

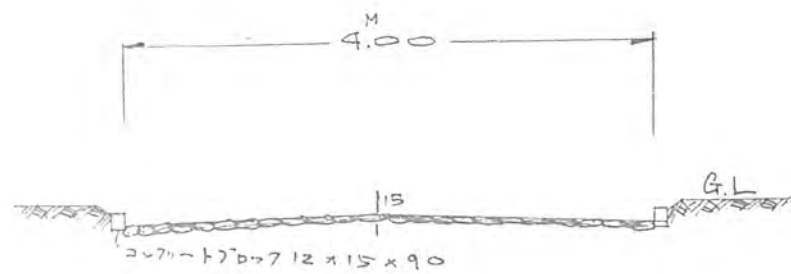


幅員 4.00メートル・延長 40.00メートル・自動車回転広場


利用宅地総面積 平方メートル

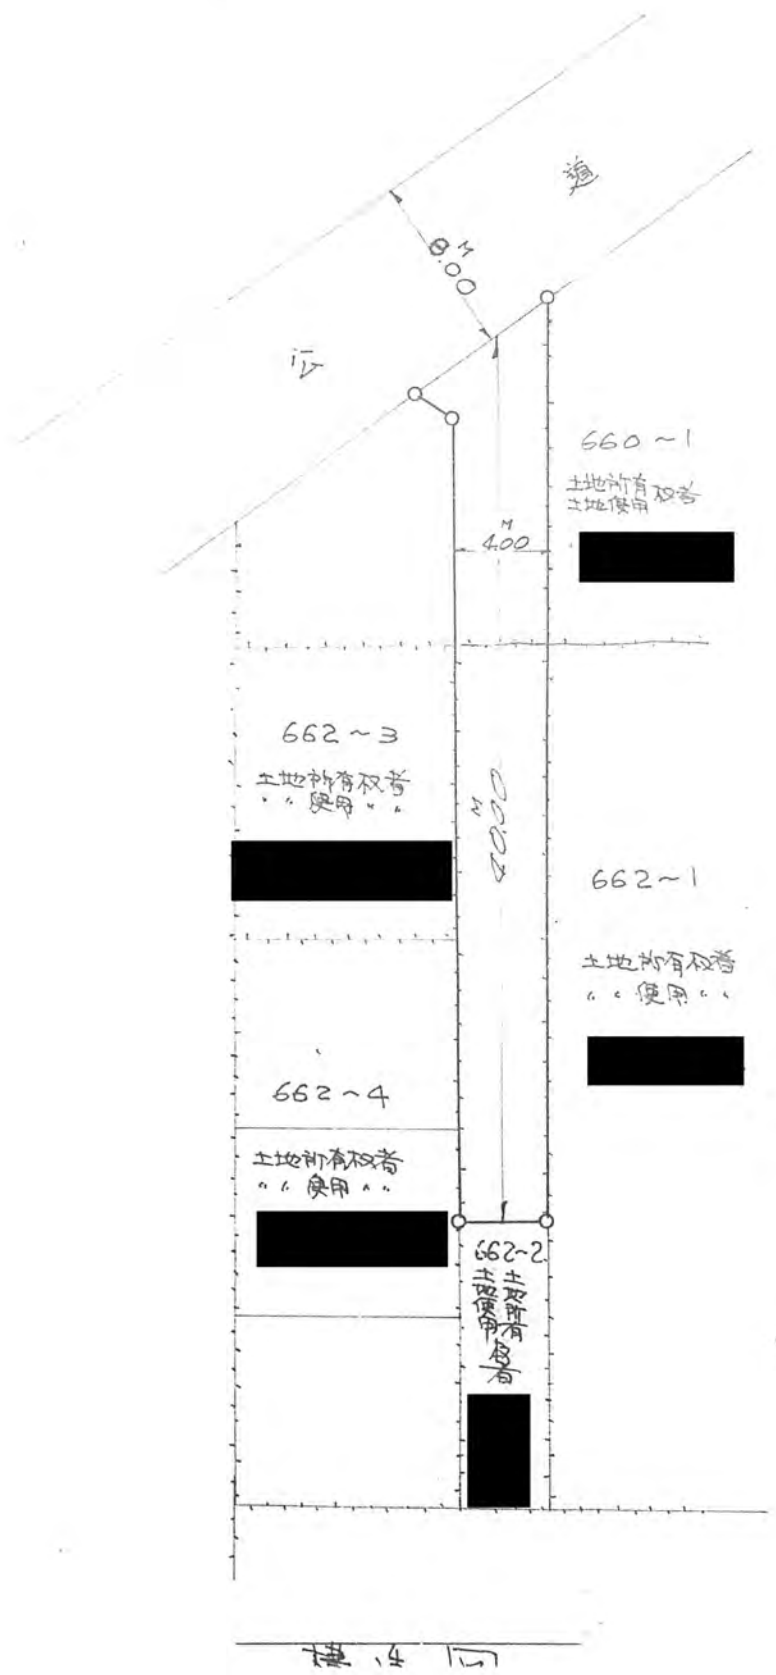

道路断面図

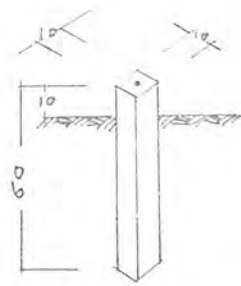

標杭図

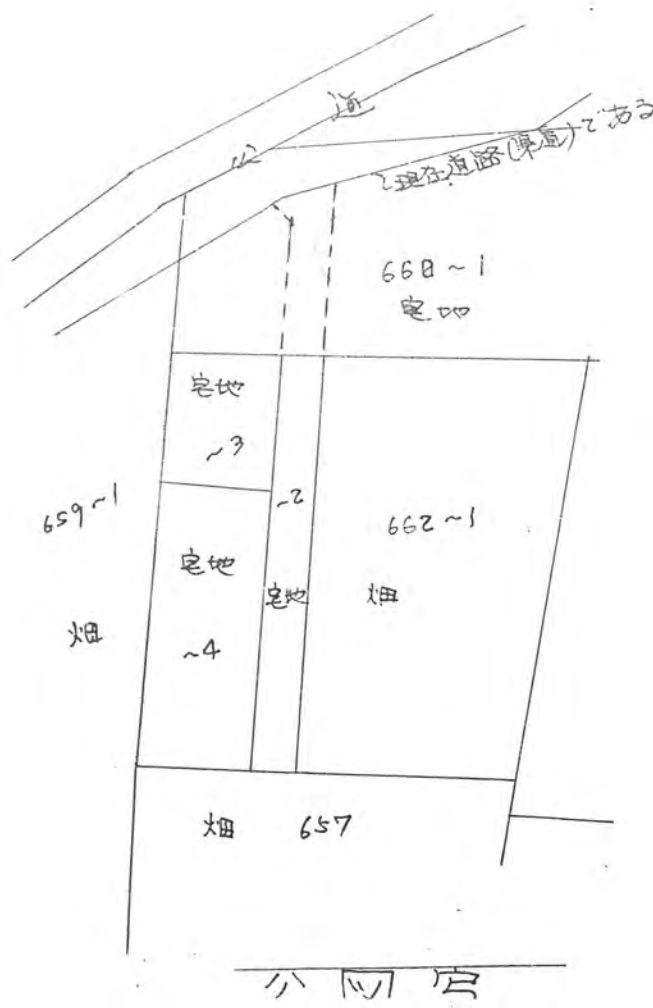

42年9月6日第476号  
幅員4.0m 延長40.0m