



様式第8号

42年9月12日第493号
幅員4.0m 延長11.42m

42 9/12 493 道路位置指定申請図

道路となる土地の地名地番 北足立郡新座町大字野火止字 下俣304-1


幅員 4.00メートル・延長 11.42^mメートル・自動車回転広場

縮尺	地籍図	S=1:600
	付近見取図	
	構造図	S=300
	道路断面図	S=1:50

平方メートル


構造図

S=1:300

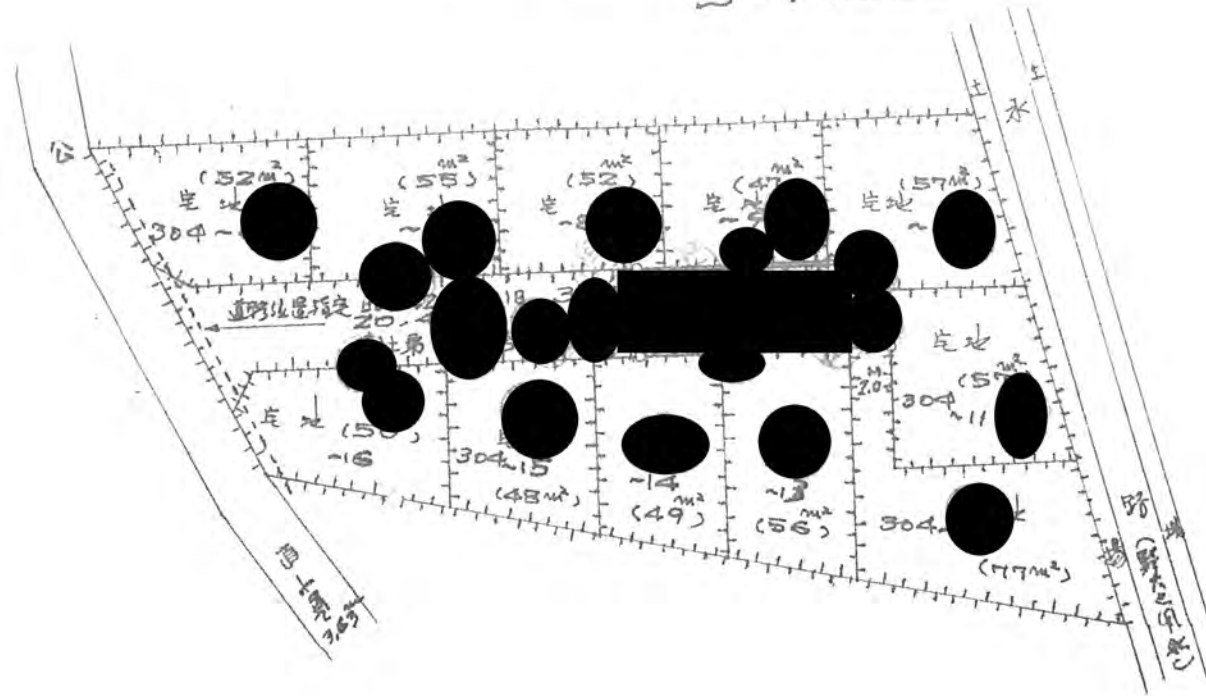

道路断面図

S=1:50

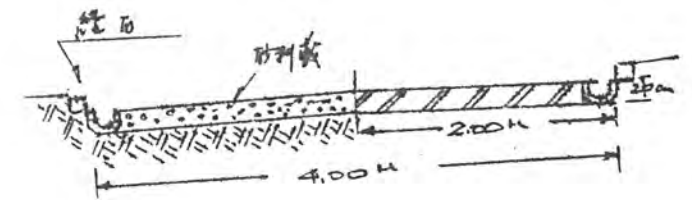

地籍図

