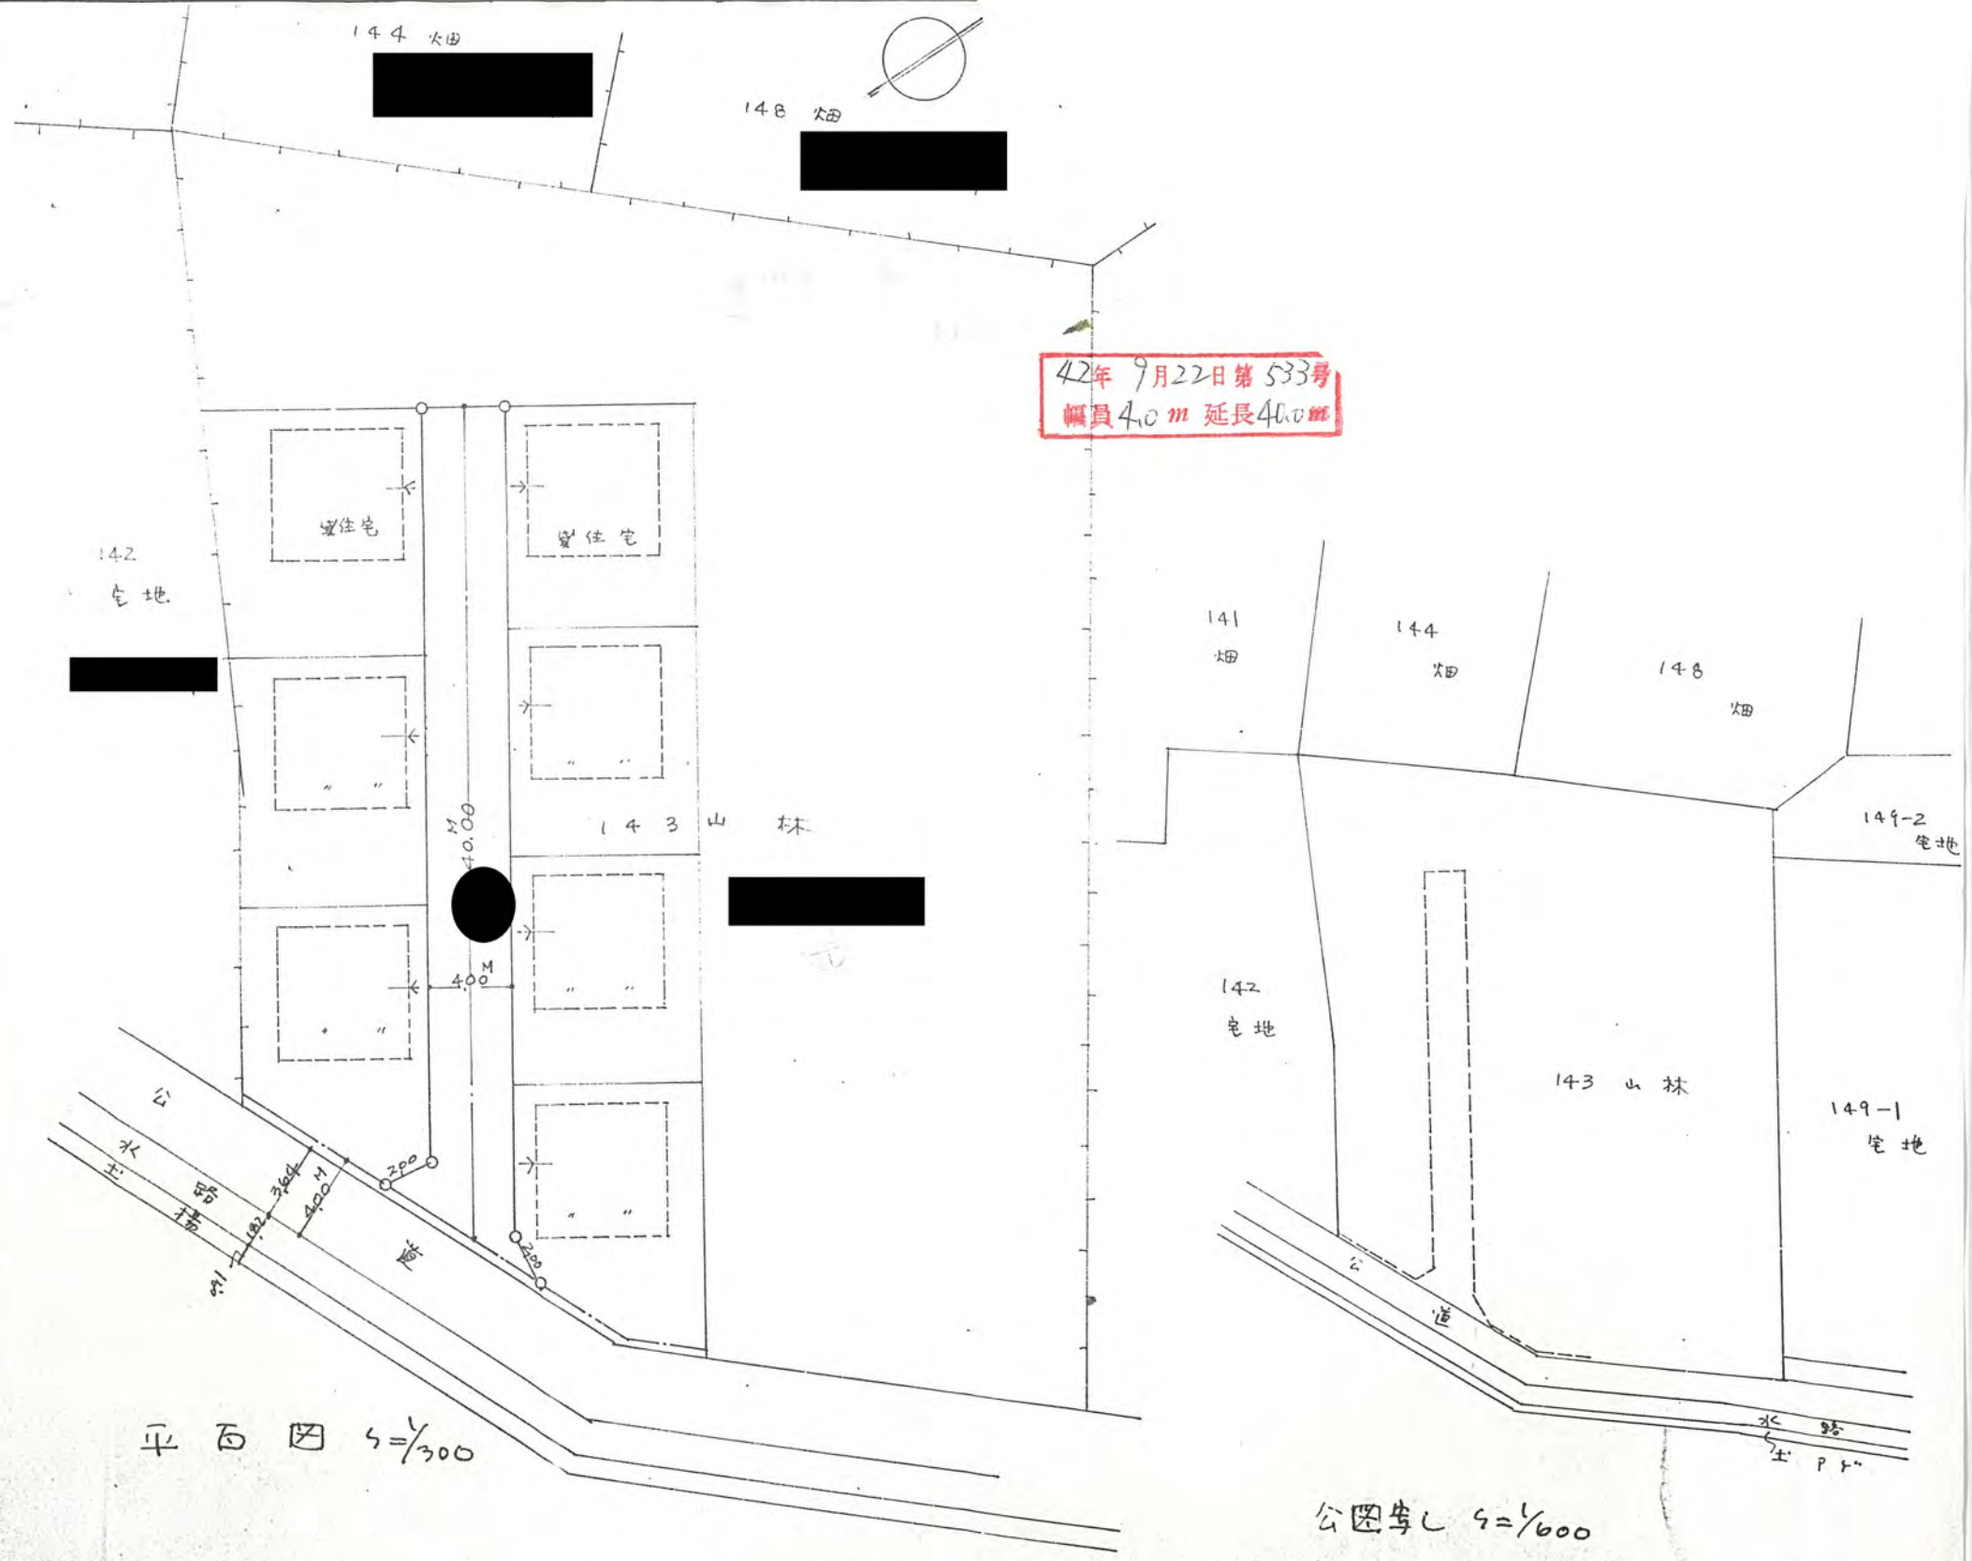

平面図 S=1/300

公図写し S=1/600