


道路となる土地の地名地番 北足立郡新座町大字野火止字山通 341-451

幅員 4.00 メートル・延長 46.00 メートル・自動車回転広場 平方メートル

利用宅地総面積 平方メートル

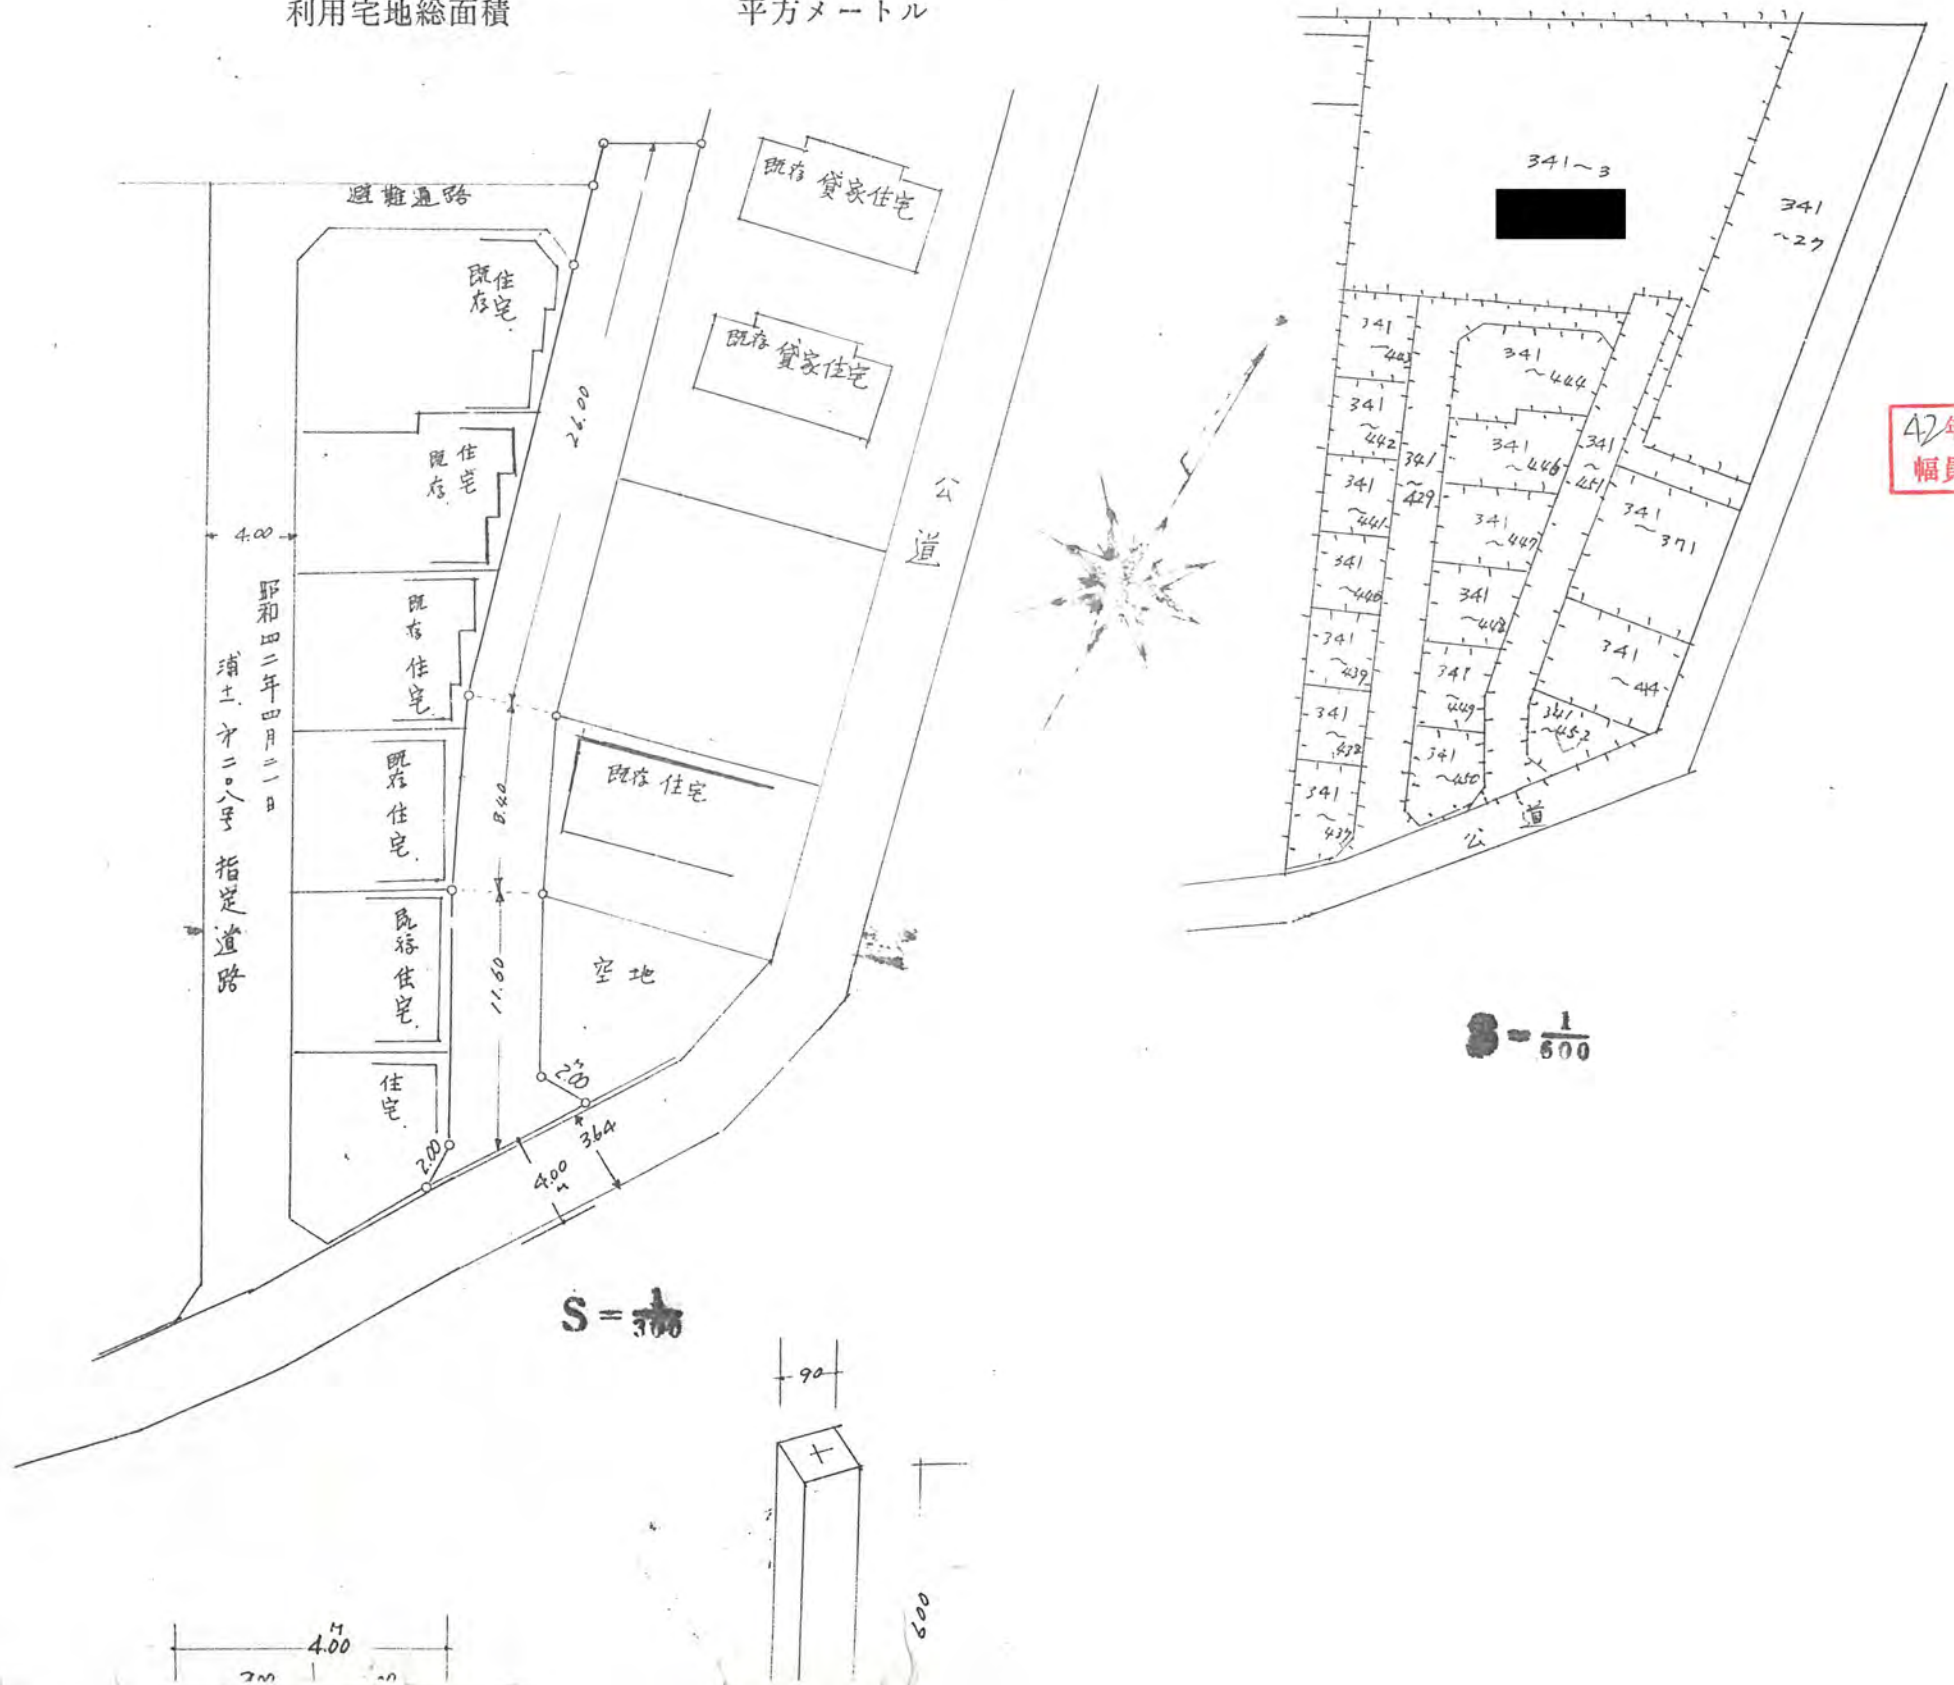

42年11月6日第620号
幅員4.00m 延長46.00m

S = 300

3 = 1/500

