
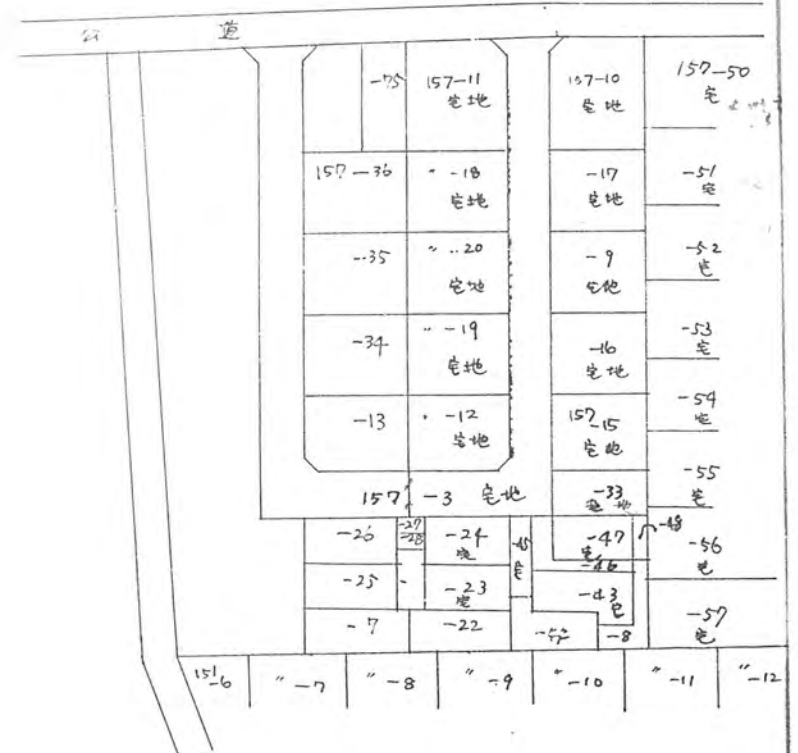


42年11月17日第661号
幅員4.0m 延長52.3m

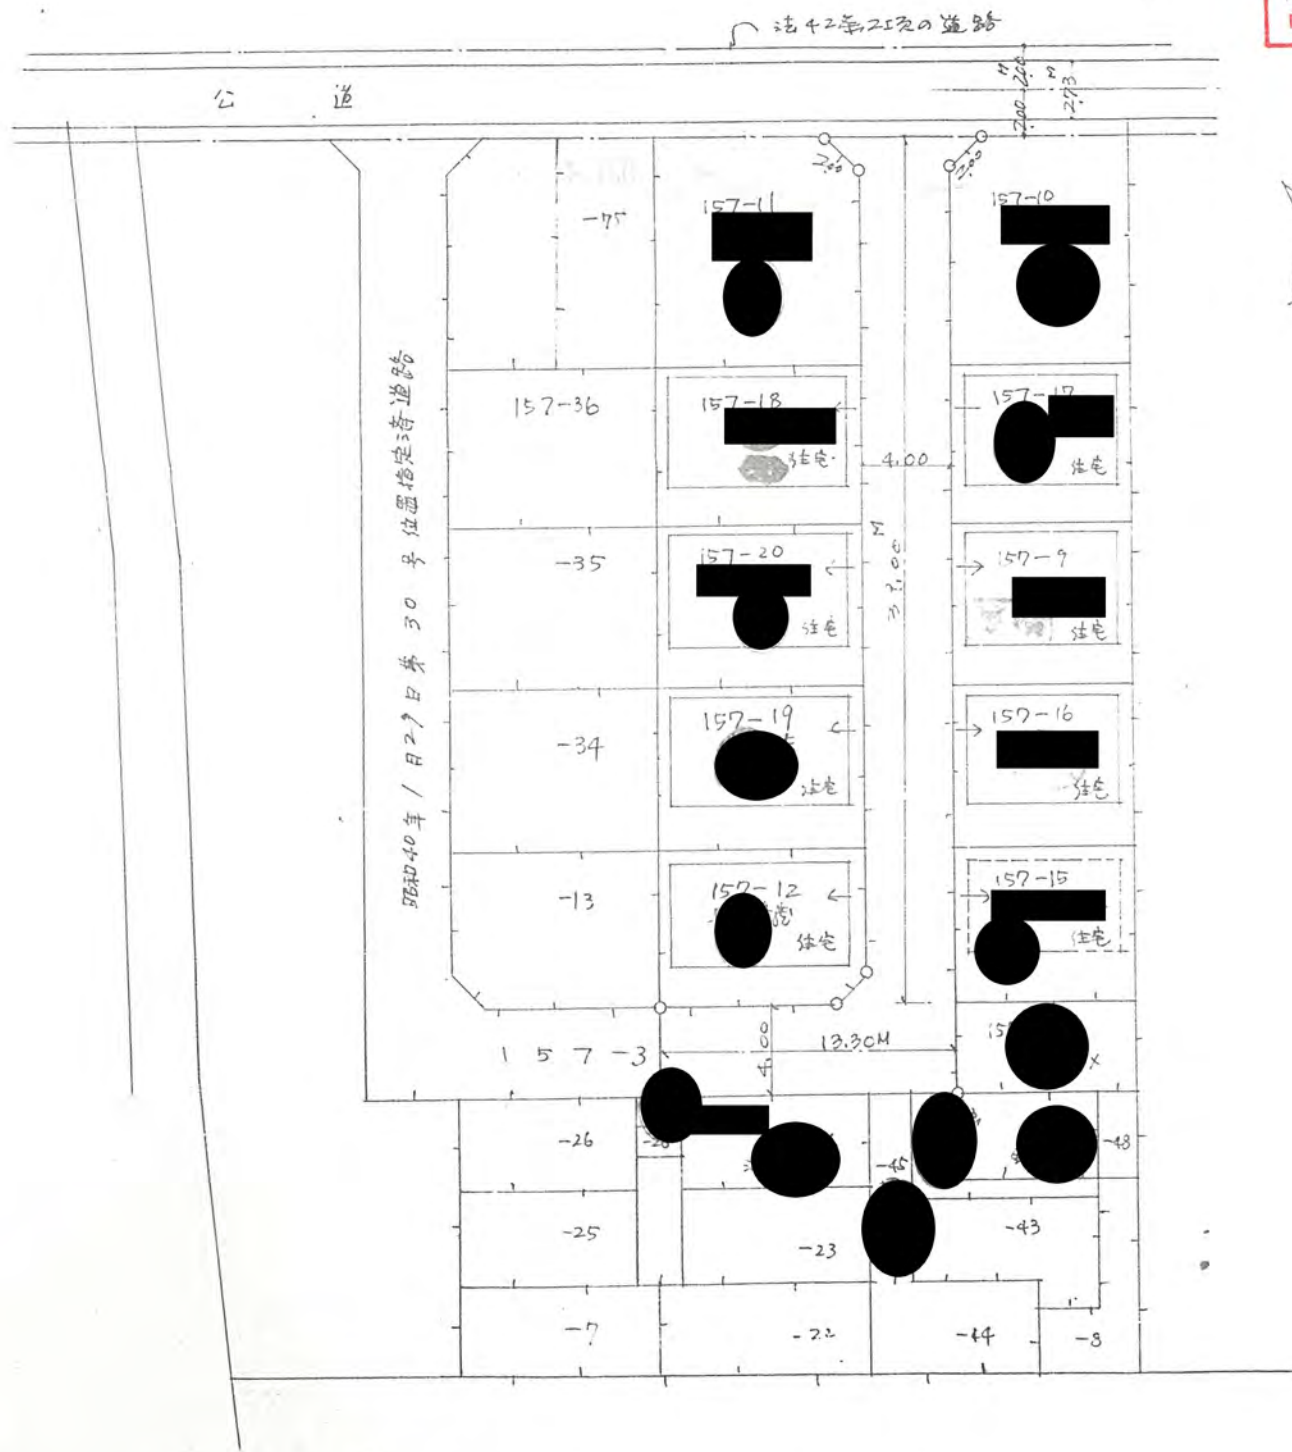

構造図 1/300

地籍図