

4212/6707

道路位置指定申請図

縮	地籍図	1/300
	付近見取図	1/
	構造図	1/10/50
尺	公図の写し	1/600



42年12月6日第707号
幅員4.0m 延長25.0m

道路となる土地の地名地番 北足立郡新座町大字片山字北原
1686番2
1687番3
1689番3.10.8.9

幅員 4.00メートル・延長 ~~39.99~~^{25.00}メートル・自動車回転広場

平方メートル

利用宅地総面積 927.75 平方メートル

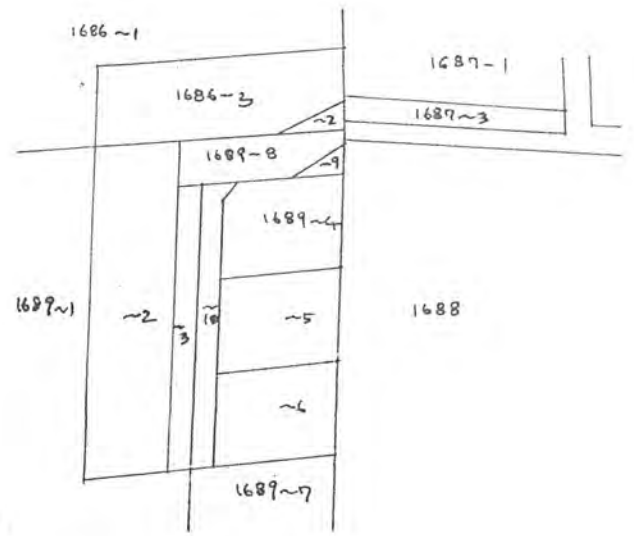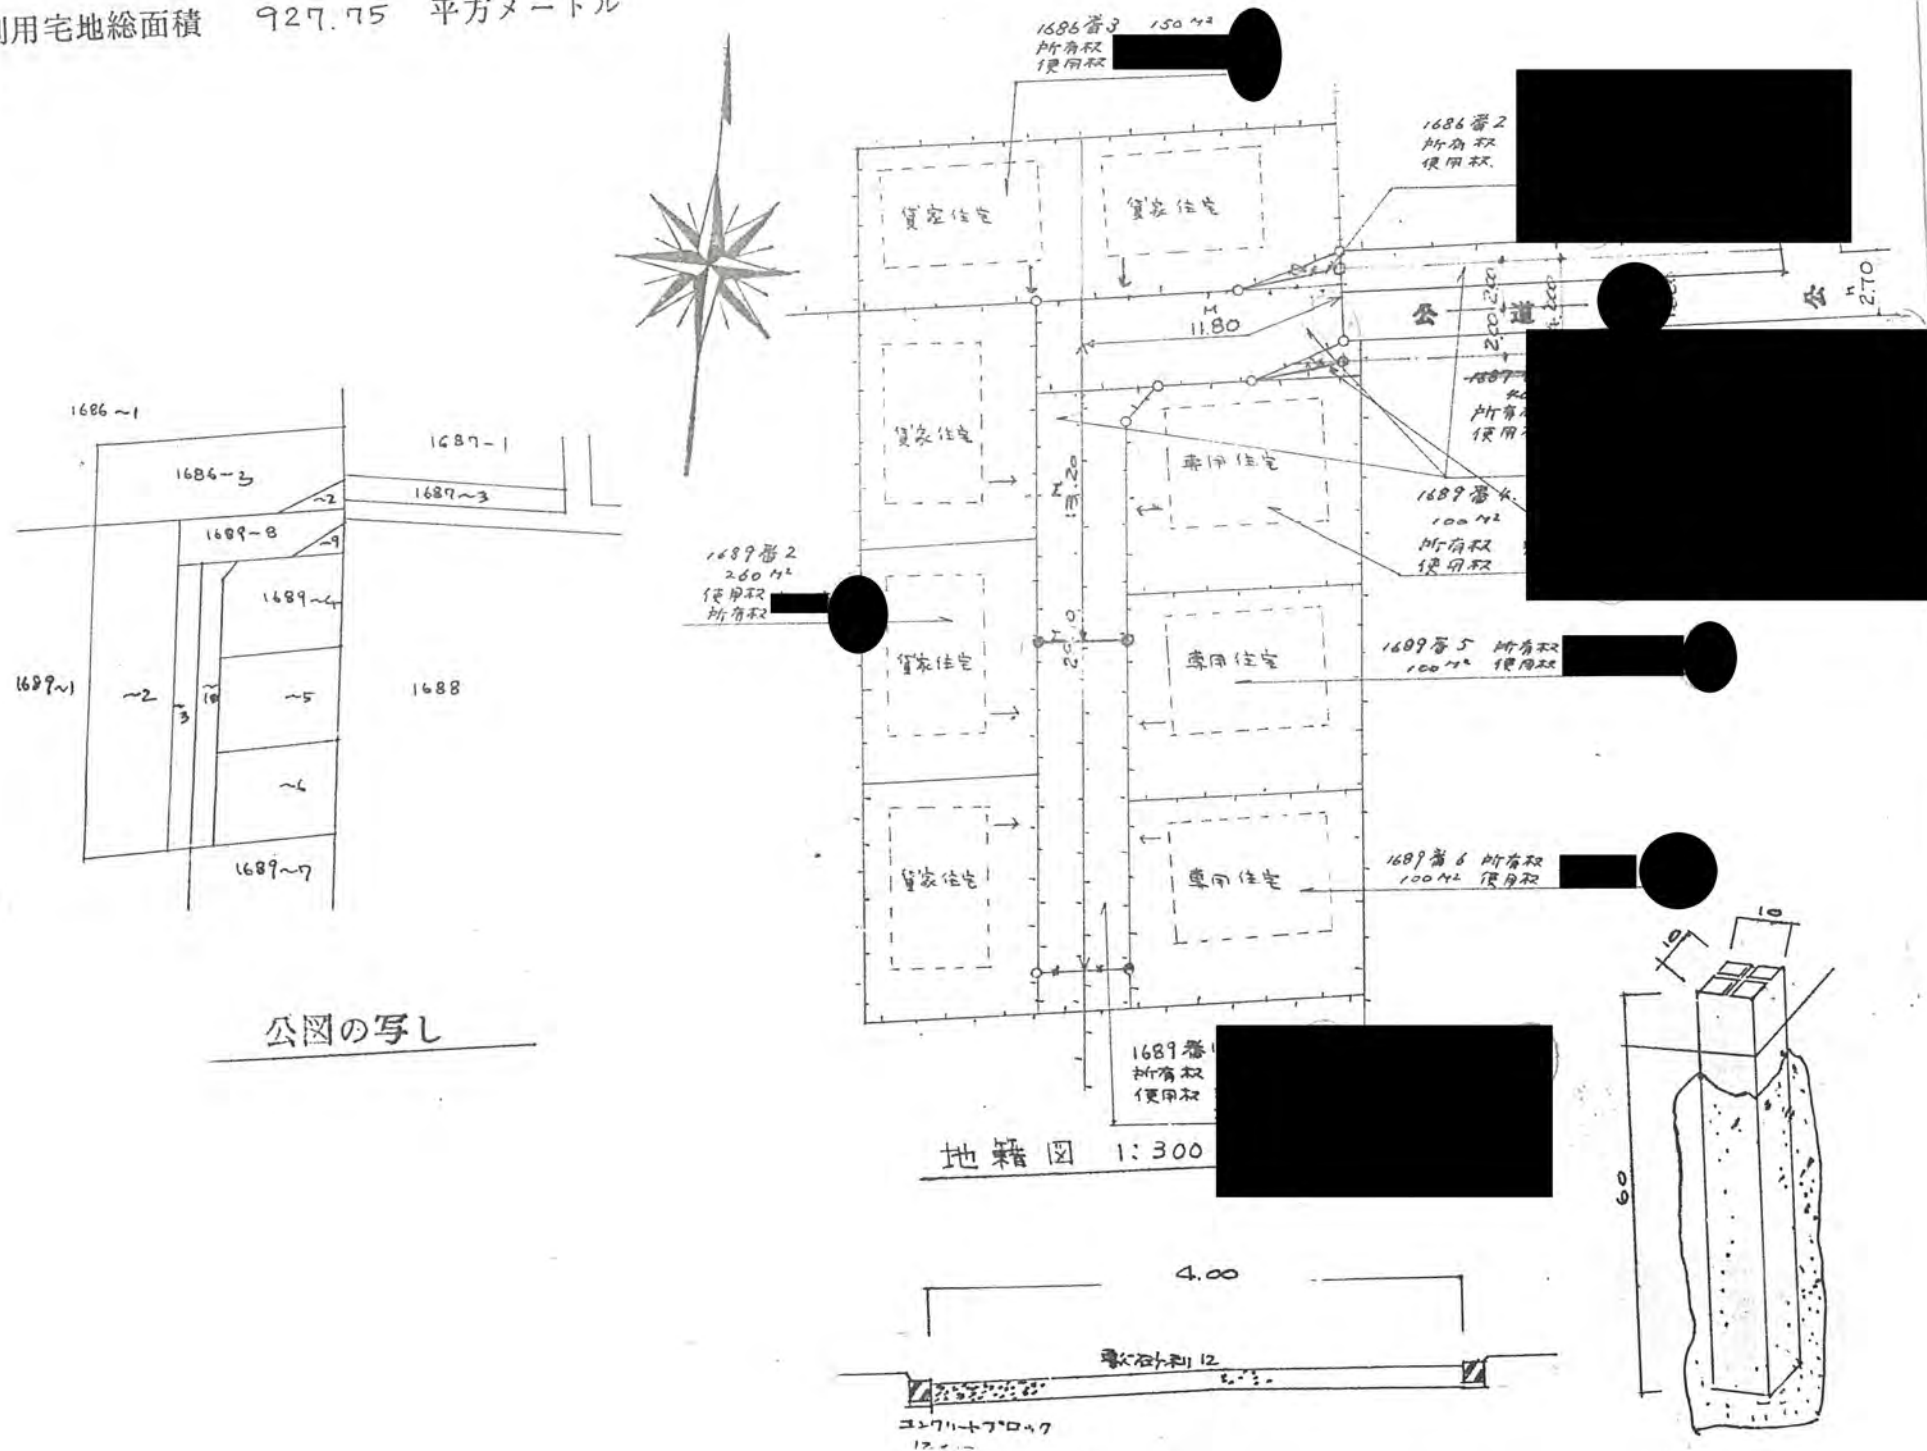

公図の写し

地籍図 1:300

※現在は一部市道となっているため、指定距離は市道中心より13.20mのみ。