
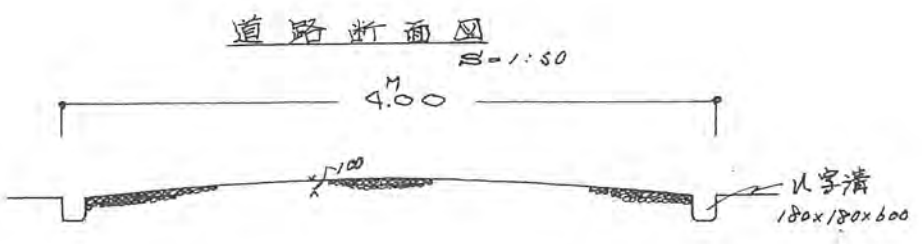


43年1月23日第39号  
幅員5.0市延長98.1

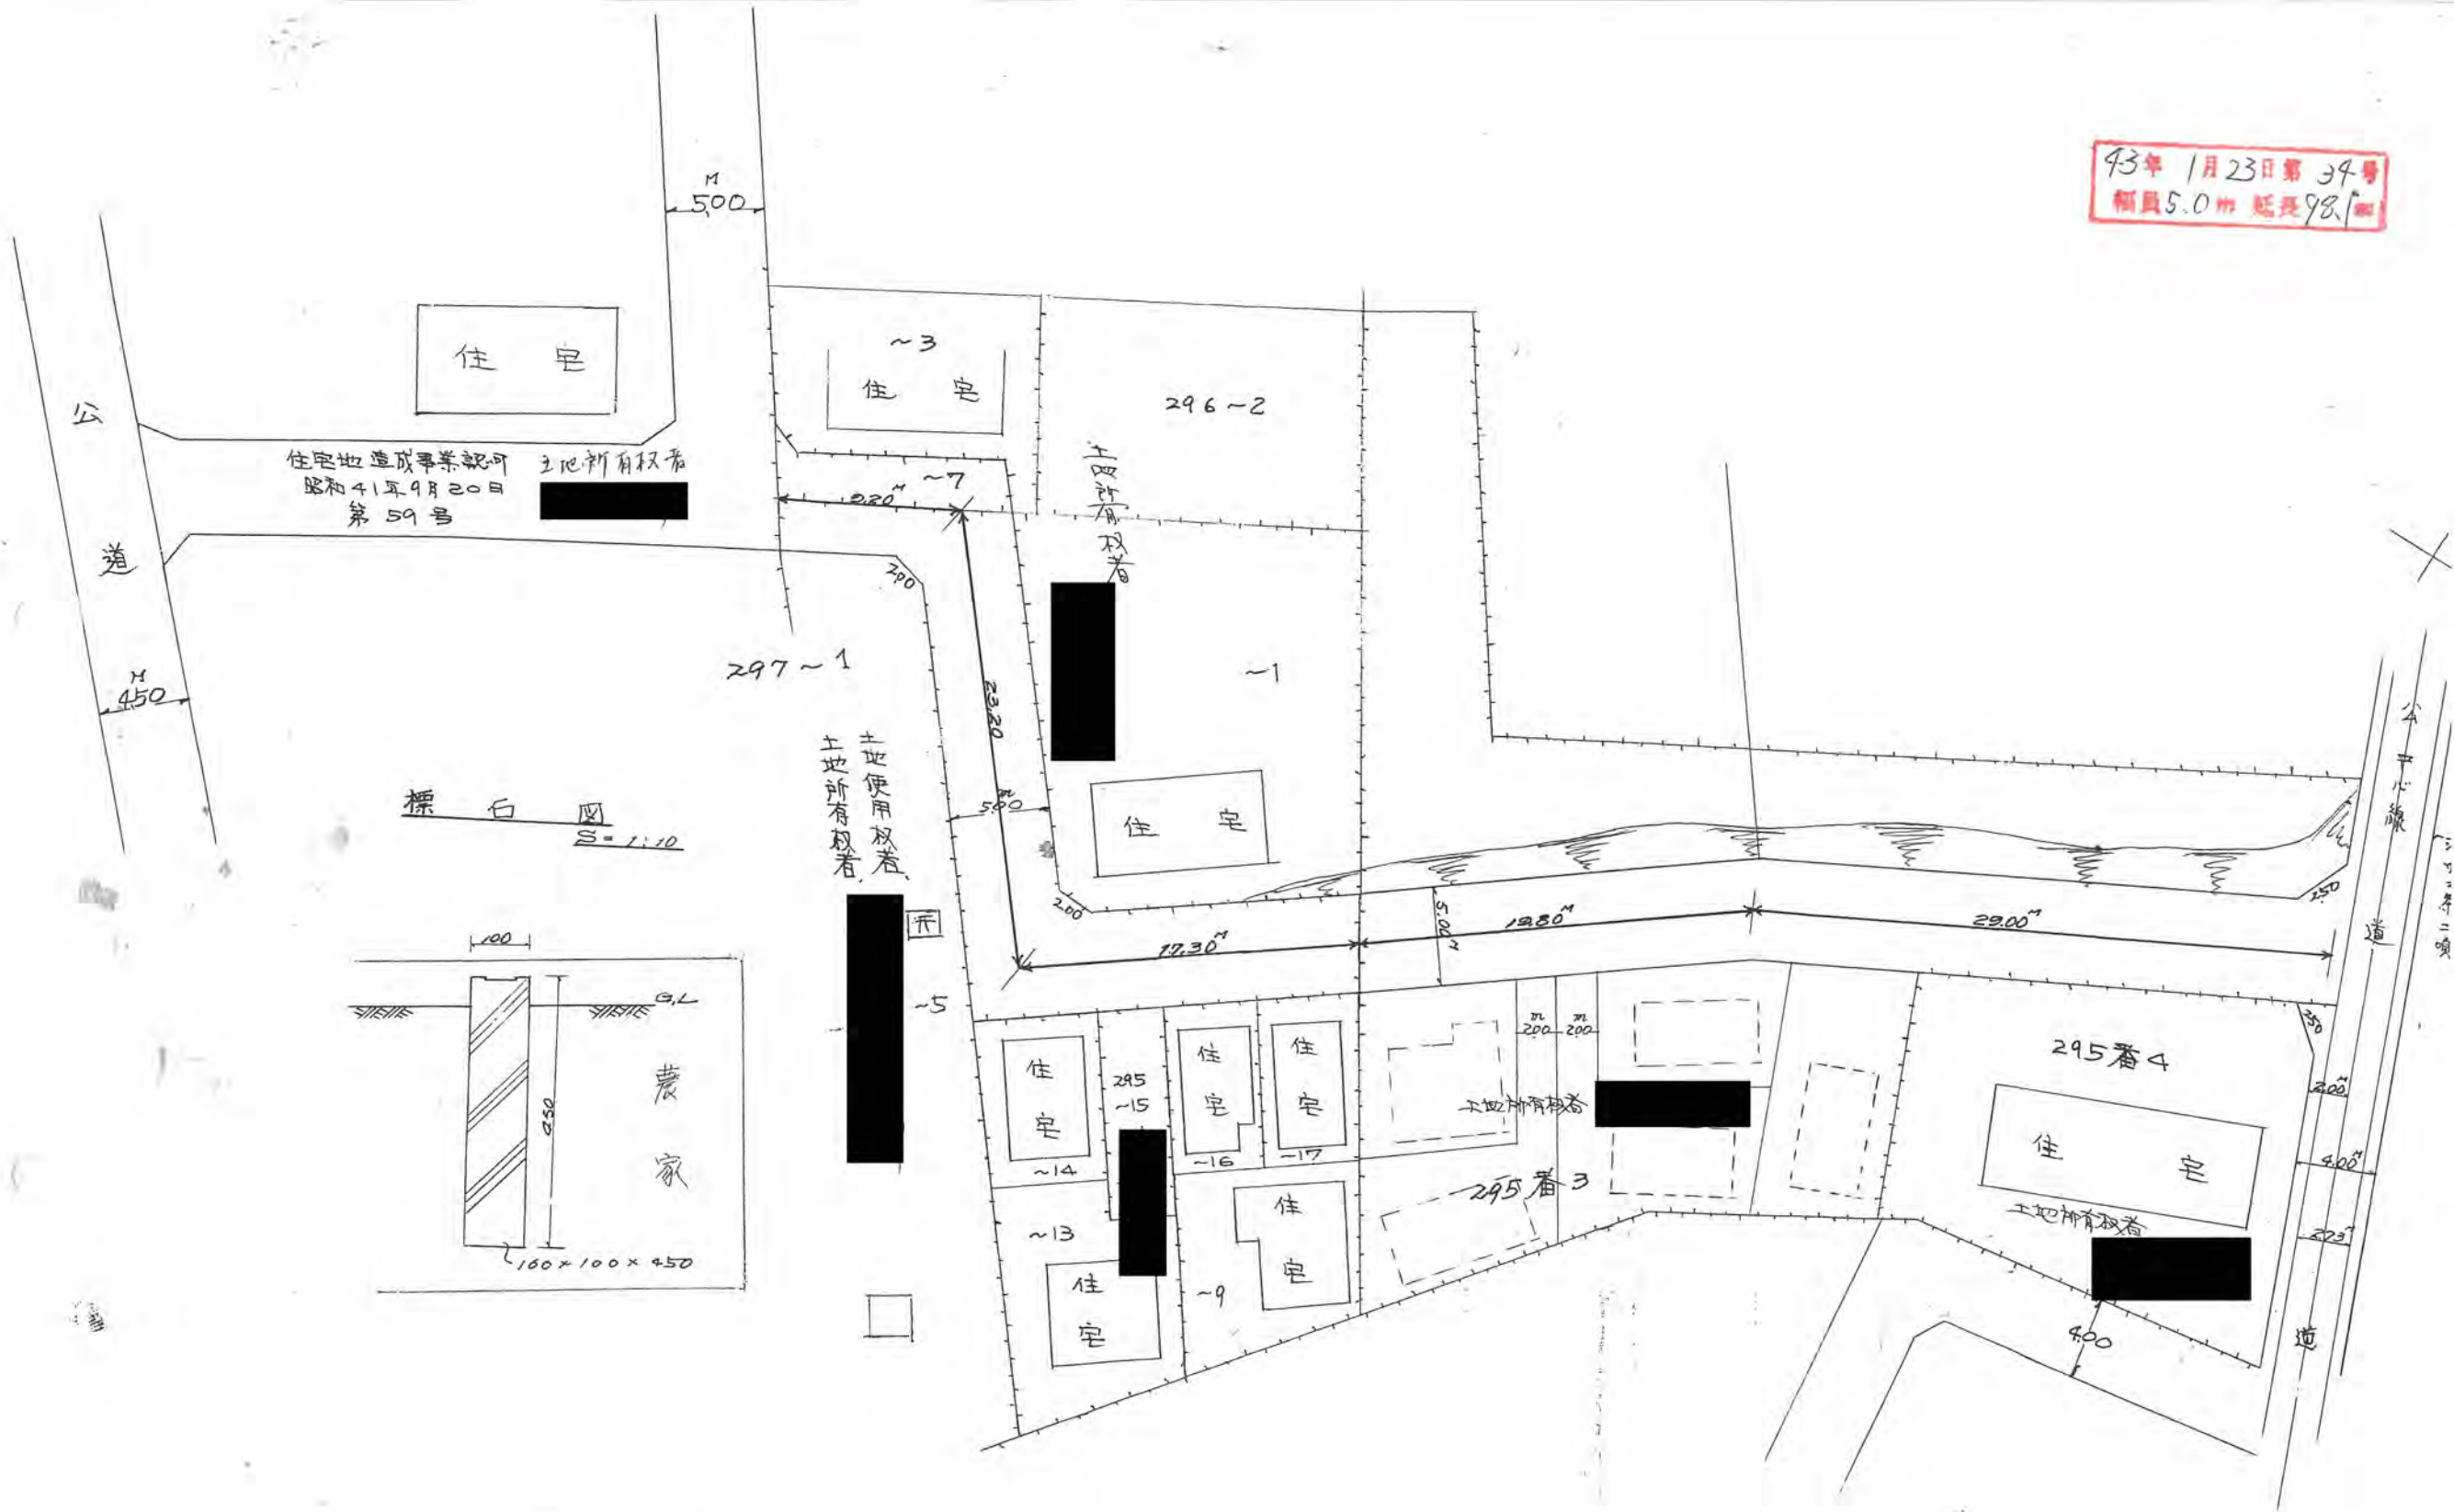


住宅地造成事業認可  
昭和41年9月20日  
第59号  
土地所有者

土地所有者  
土地使用者

標石図  
S=1:10

農家

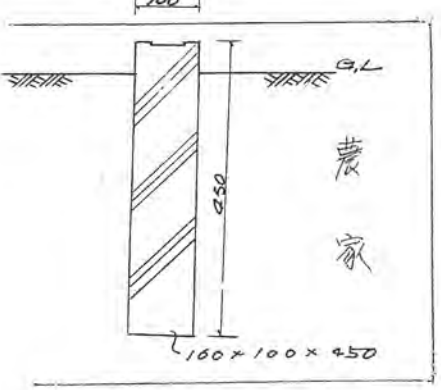

道路断面図  
S=1:50

以字溝  
180x180x600