

第8号様式

43 157 40





道路位置指定申請図

道路となる土地の地名地番 北足立郡 新庄町 大字 片山字 沢 4842-2
 4843-2
 4843-5
 幅員 4.000 メートル ・ 延長 47.000 メートル ・ 自動車廻転広場

縮尺	地籍図	1:300
	付近見取図	1:3000
	構造図	1:20

平方メートル

43年1月26日第40号
 幅員4.0m 延長47.0m

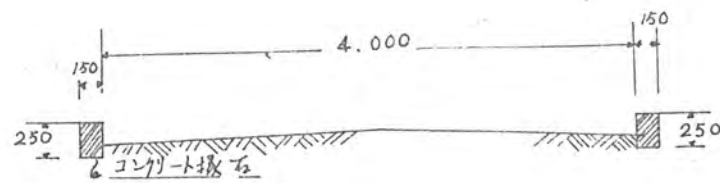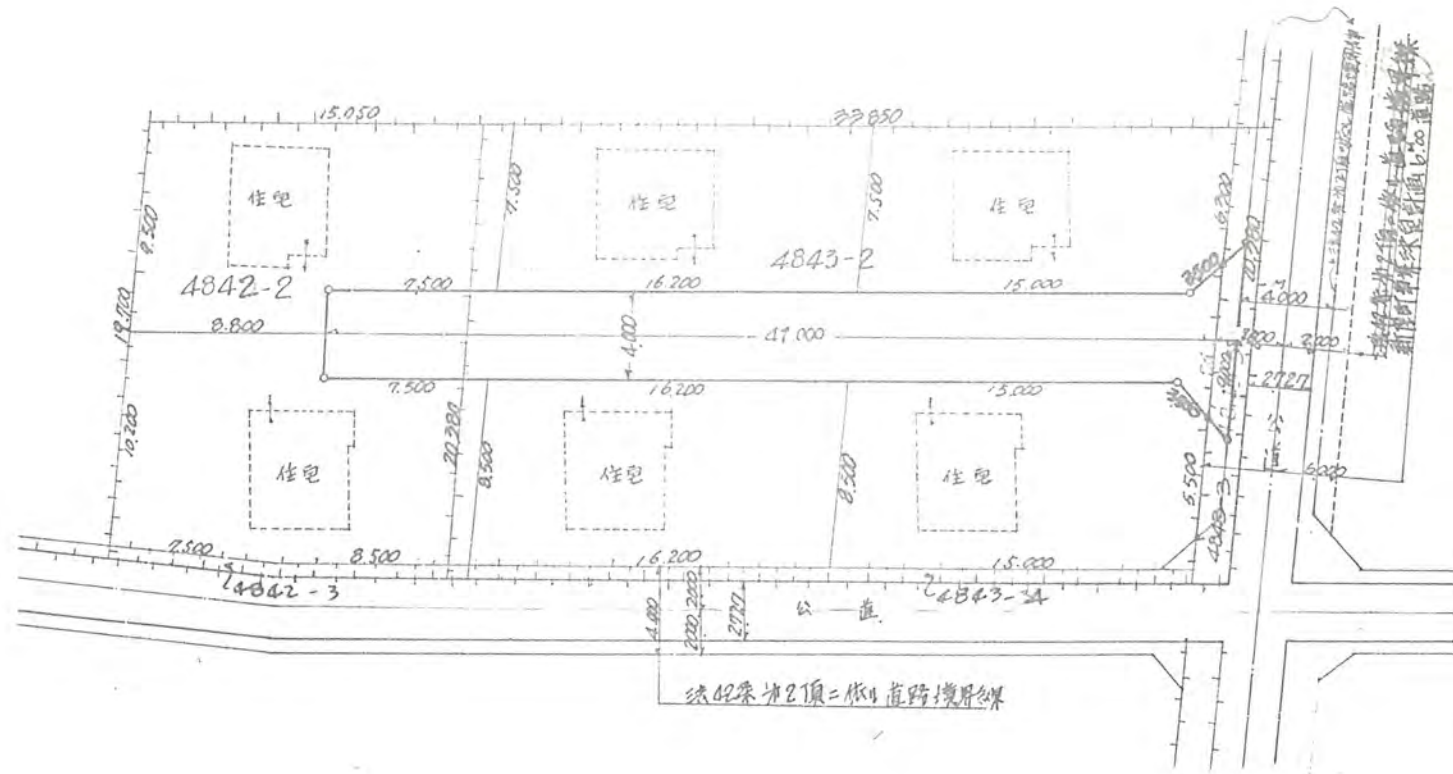

構造図
 $S = 1/50$