




43年2月15日第76号
幅員4.0m 延長27.4m

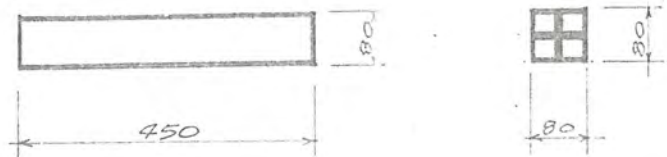

コンクリート境堺線 $S=1/10$

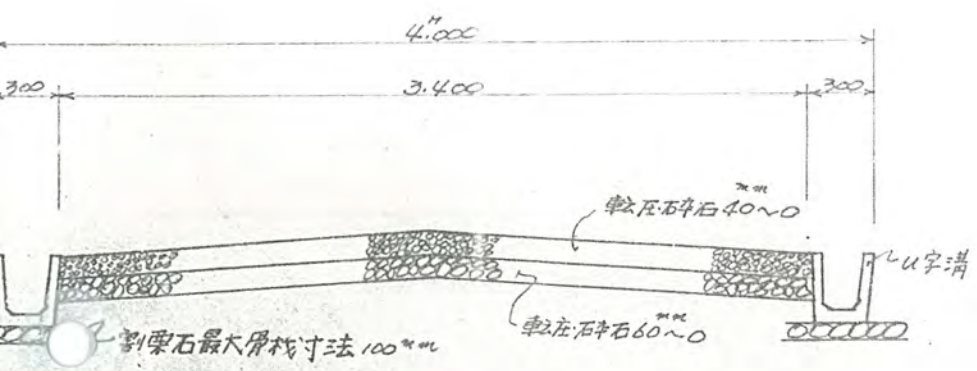

道路断面図 $S=1/30$

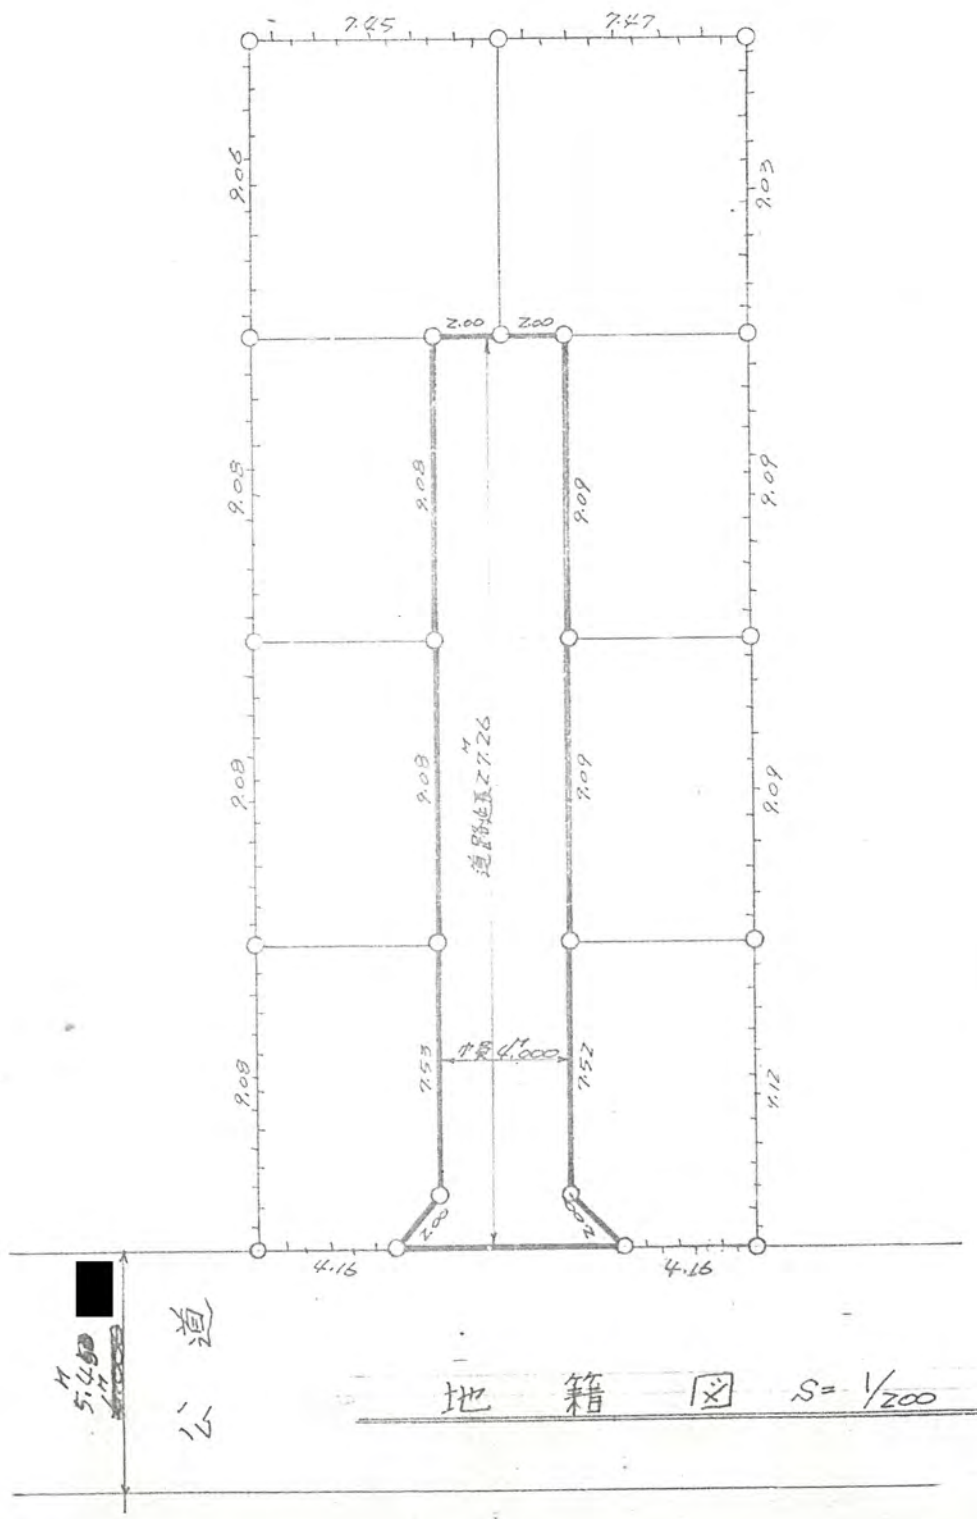

地籍図 $S=1/200$

公道

5.45
5.45