
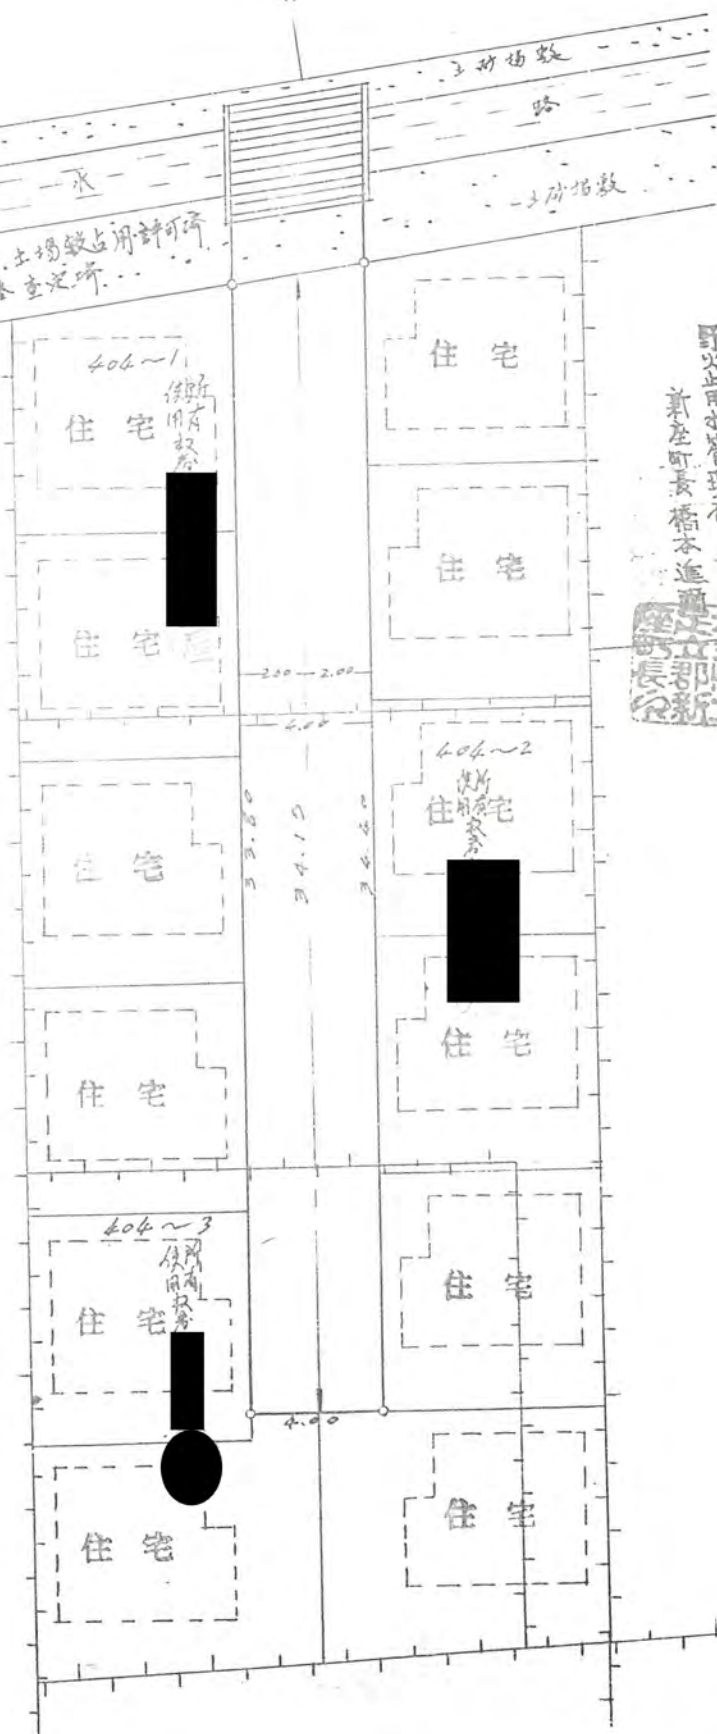


43年3月5日第115号  
幅員40m 延長34.15m

承認第三号  
水路敷占用許可済  
野火前水管理者  
新庄町長橋本進

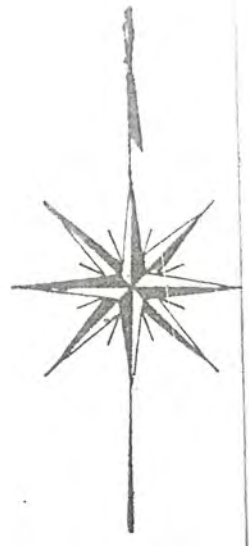

道

7.00

水路敷

路

水路敷

水面、土場、鐵道、河川、水路敷、...

住宅  
404~1  
使用済

住宅

住宅

住宅

住宅  
404~2  
使用済

住宅

住宅


住宅

住宅  
404~3  
使用済

住宅


住宅

住宅

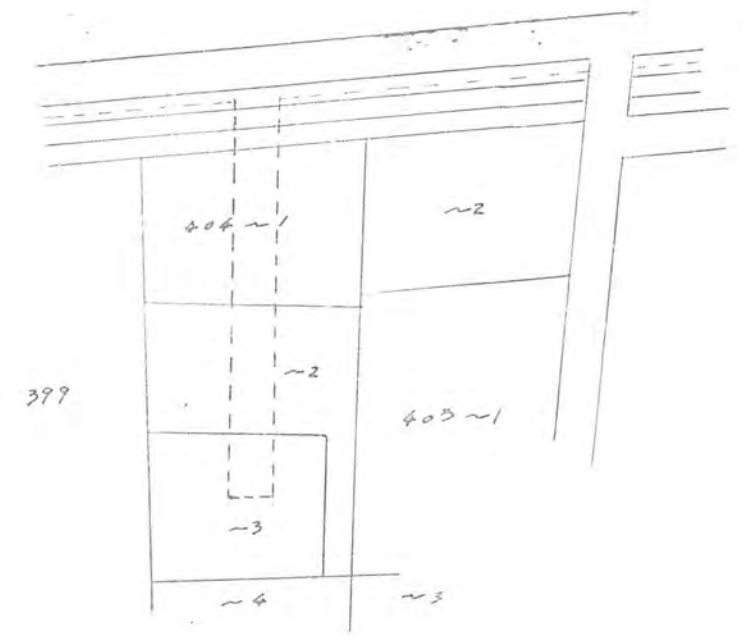

399

公園等

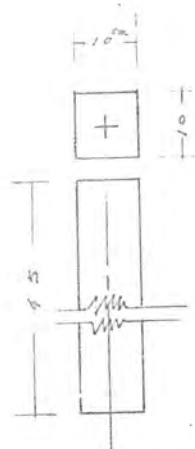

標示杭詳細 1/30

