

様式第8号

43 3/12 131

43年 3月 12日 第131号
幅員 4.0 m 延長 38.3m

道路位置指定申請図


道路となる土地の地名地番 北足並郡新庄町大字西堰字山中542~

幅員 4.00 メートル・延長 38.30 メートル・自動車回転広場
水路 9.30 メートル

利用宅地総面積 743.45 平方メートル

縮尺	地籍図	$S = \frac{1}{600}$
	付近見取図	$S = \frac{1}{200}$
	構造図	


平方メートル

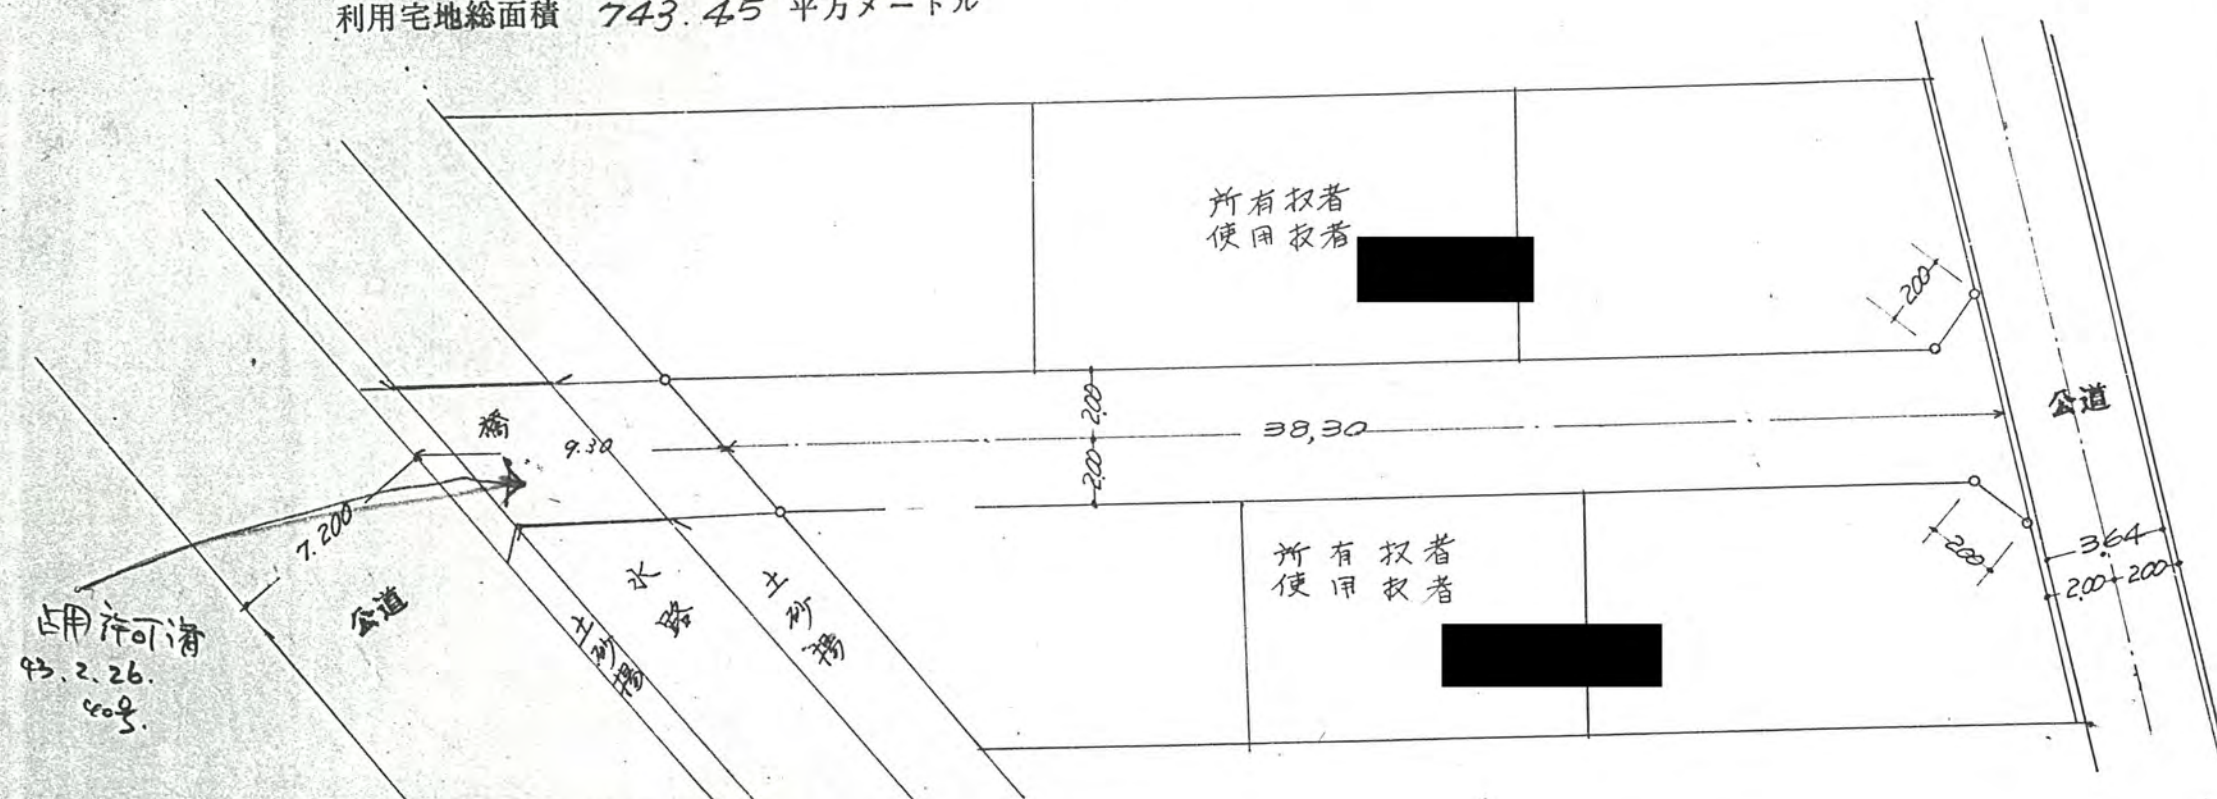

占用許可済
43.2.26.
60号



実測図 $S = \frac{1}{200}$

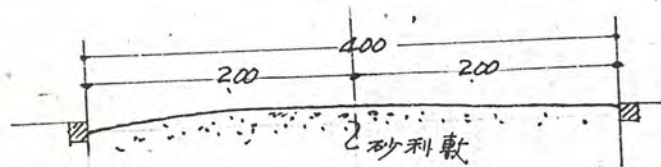

断面図

