

43 3/15 144

# 道路位置指定申請図

道路となる土地の地名地番 埼玉県北足立郡新座町大字光山字沢 4276番地~6

幅員 4.0メートル・延長 12.700メートル・自動車回転広場

利用宅地総面積 632.00 平方メートル

縮尺	地籍図	1/300
	付近見取図	
縮尺	構造図	1/100
	公図号	1/600

平方メートル

43年3月15日第144号  
幅員4.0m 延長12.7m



## 公図号

縮尺 六百分の九

## 地積図


縮尺 六百分の九

新座町道 幅員四米

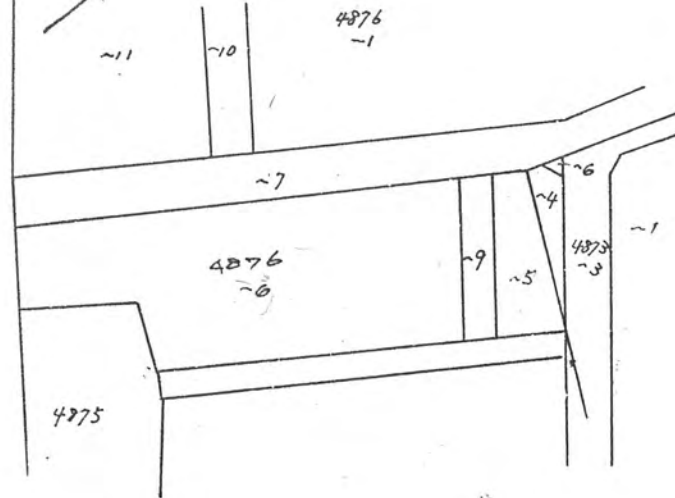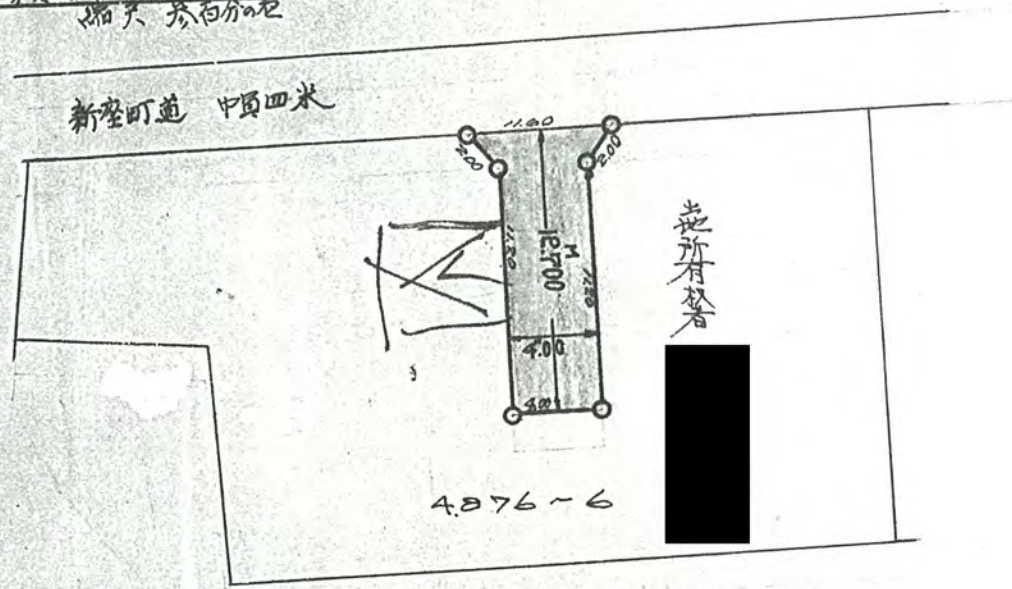

## 道路断面図

縮尺 五拾分の九

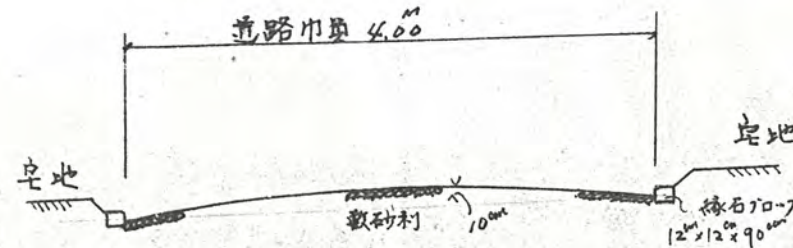

## 標石図

縮尺 六百分の九