



尺	構造図

道路となる土地の地名地番 北足立郡新産町大字片山字巻両山103~28~29

幅員 4.0 メートル・延長 19.6 メートル・自動車回転広場

平方メートル

利用宅地総面積 平方メートル

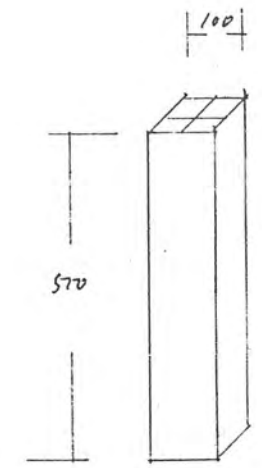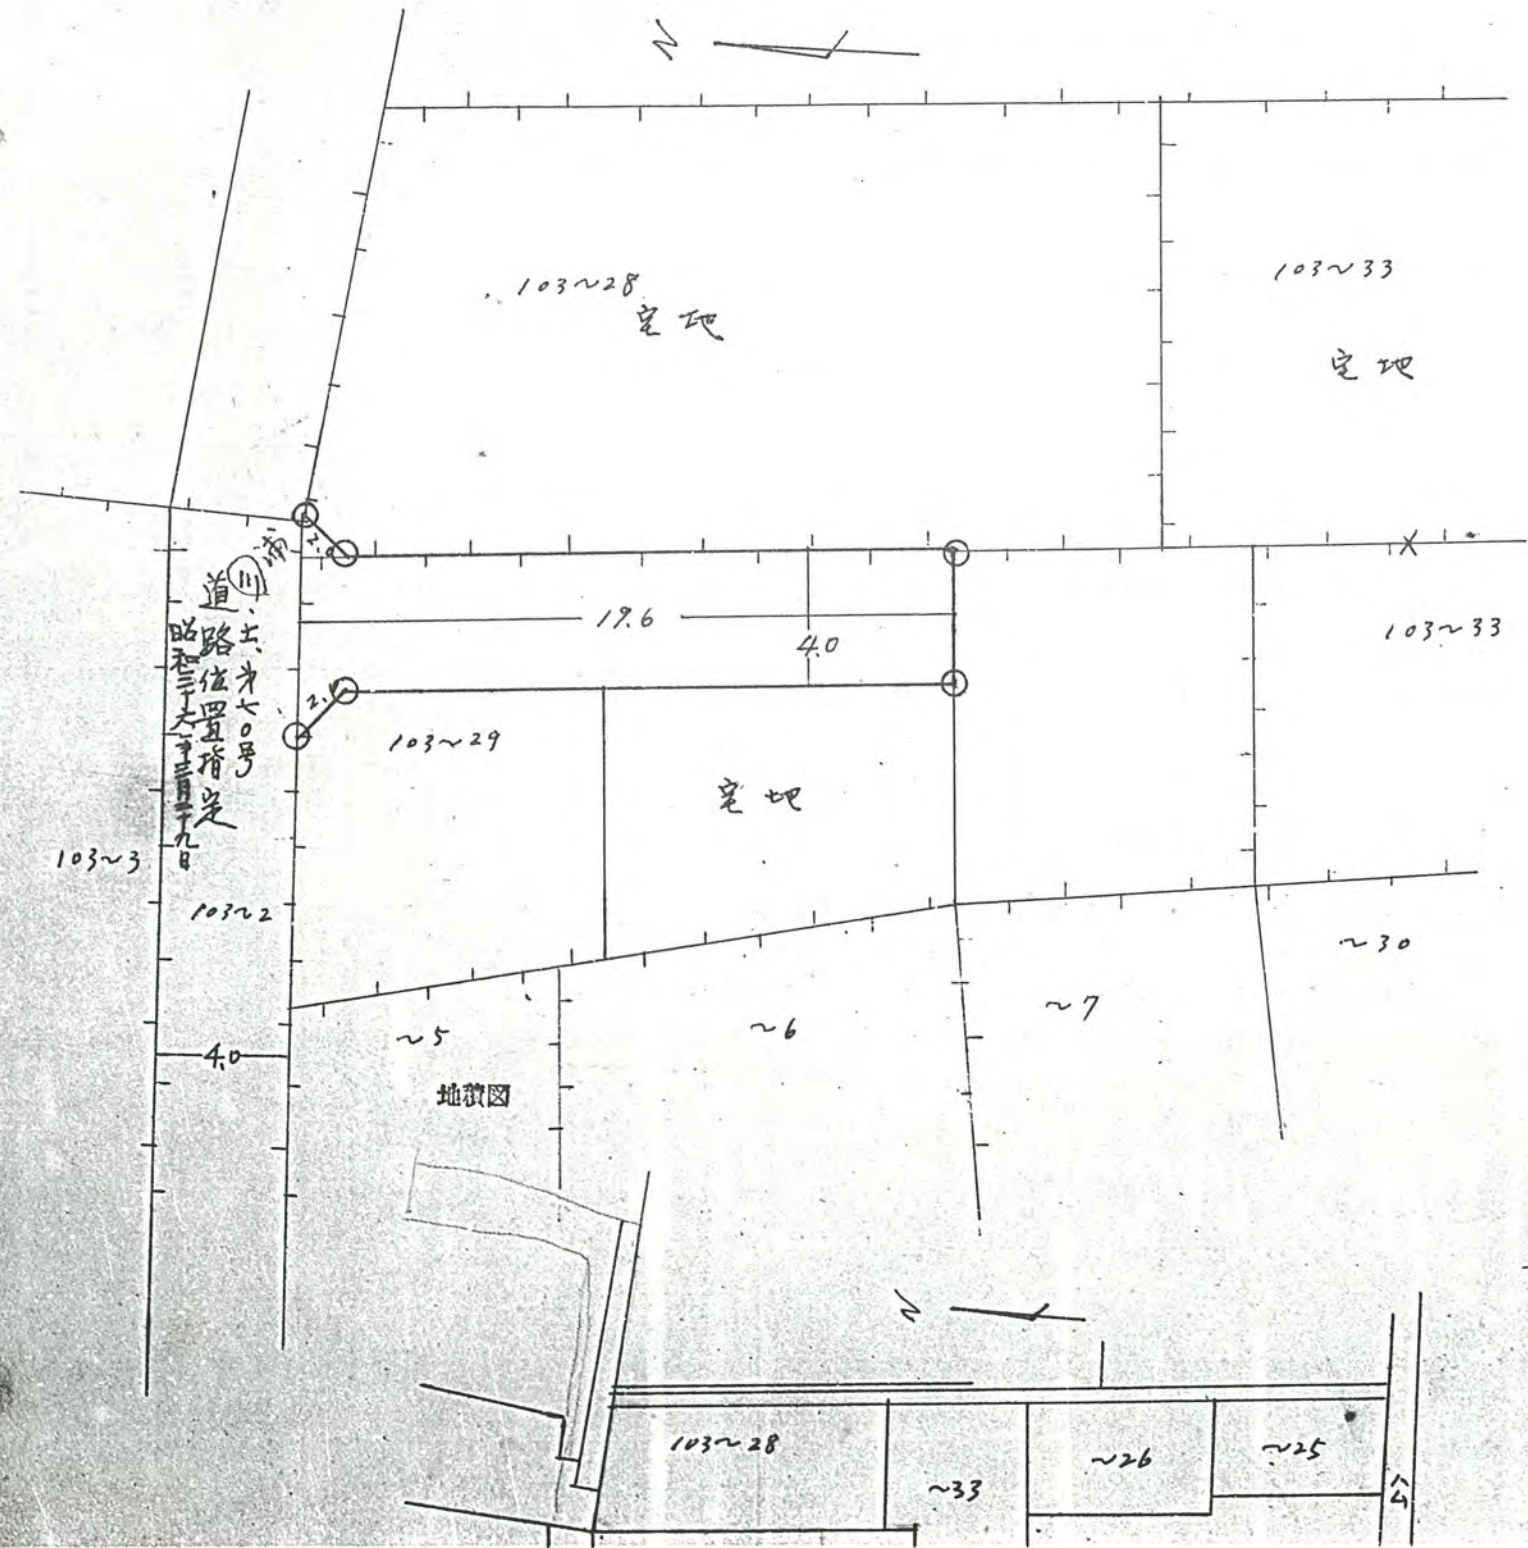

43年4月16日第223号
幅員4.0m 延長19.6m

