

道路となる土地の地名地番

埼玉県北足立郡新座町柳片山字浅間下 249番1

境界標石

幅員


4.00メートル・延長

34.80


自動車廻転広場

平方メートル

43年4月16日第225号
幅員4.0m 延長34.8m

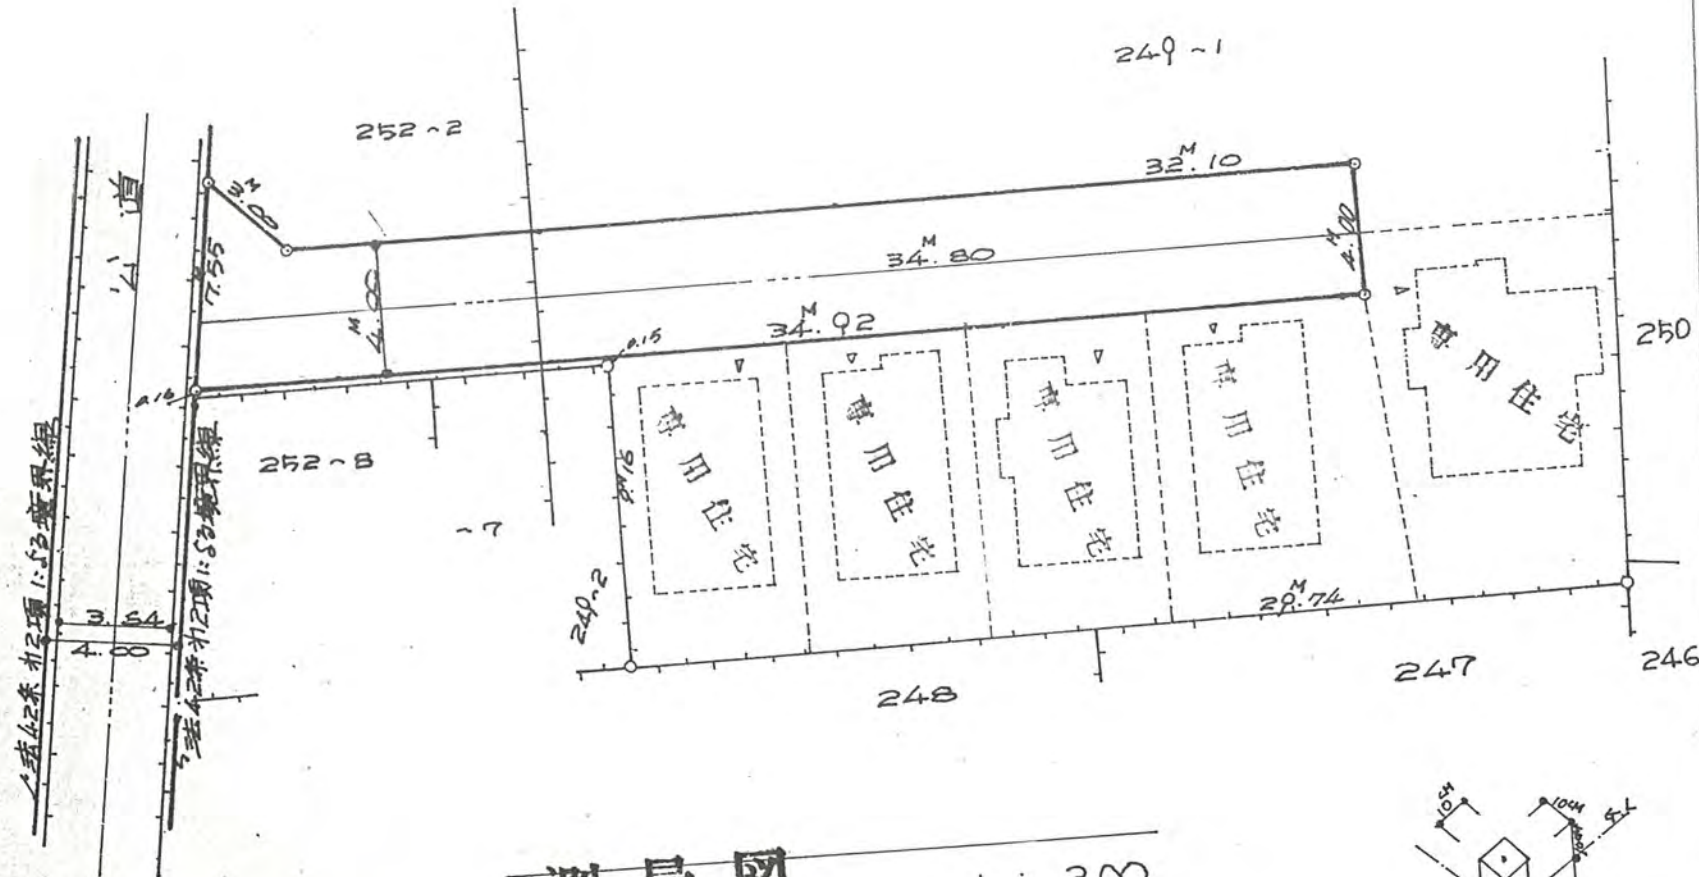

測量図 1:200

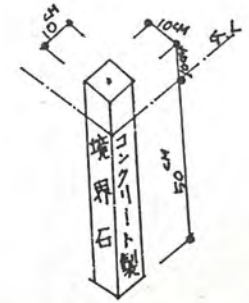

境界標石 1:20

