

様式第8号

43 5/6 260

43年 5月 6日 第 260号
幅員 4.0m 延長 32.0m


道路位置指定申請図

道路となる土地の地名地番北足立郡新庄町大字光川字八石 695-3、~5。

幅員 4.0 メートル・延長 32.0 メートル・自動車回転広場

平方メートル

地籍地籍 1/200 利用宅地総面積 760.70 平方メートル

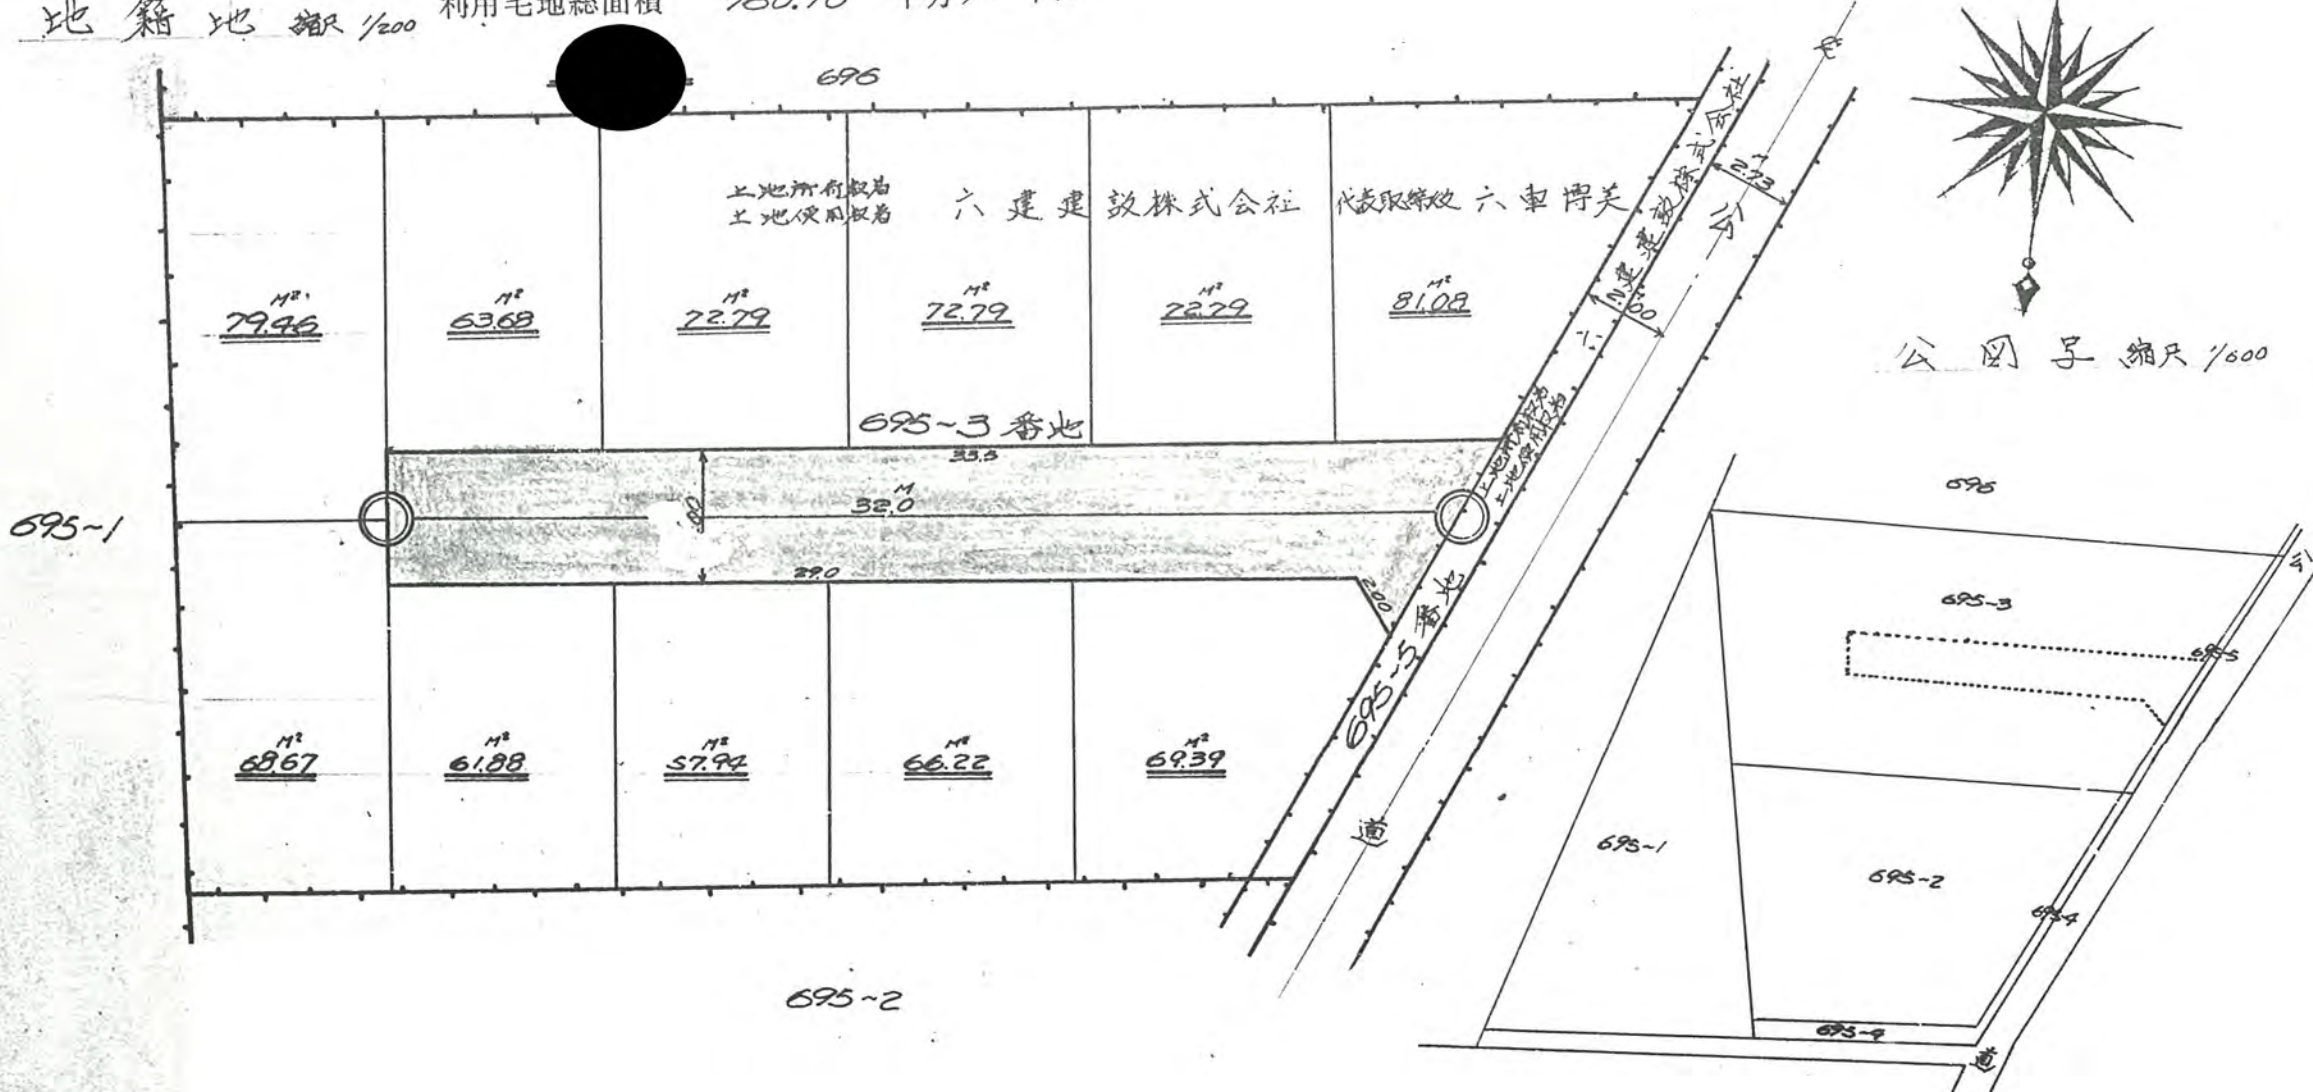

標石図縮尺 1/10

道路構造図縮尺 1/40