

様式第8号

435/6 261

道路位置指定申請図

縮尺	地籍図	1/600
	付近見取図	
尺	構造図	1/300
	断面図	1/50

道路となる土地の地名地番 北足立新木座町大字比山^{尾山} 106番-7


平方メートル

幅員 4.00メートル・延長 39.90メートル・自動車回転広場

利用宅地総面積 680平方メートル

43年5月6日第261号
幅員4.0m 延長39.9m

公図写
S 1/600

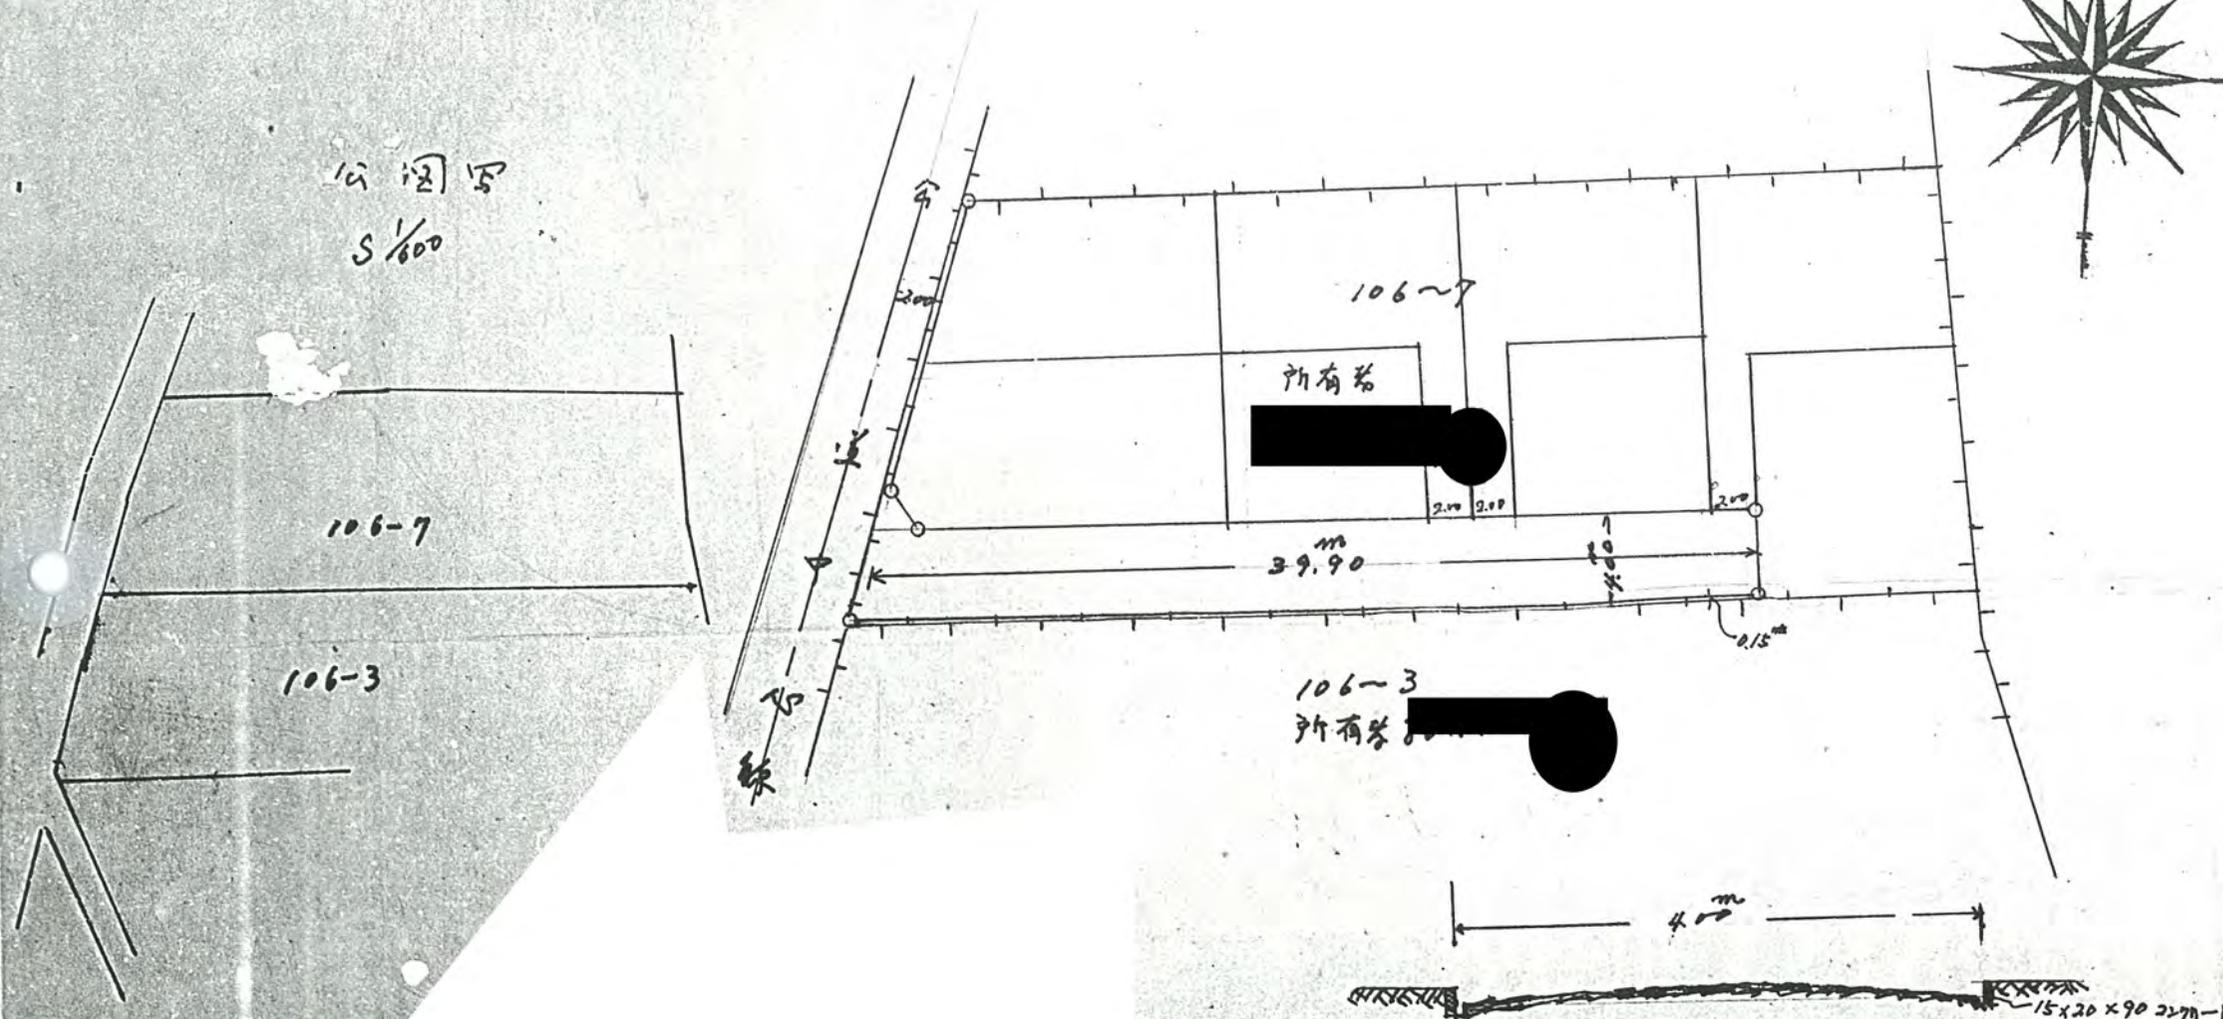

断面図 1/50

