

43 5/6 273

# 道路位置指定申請図


新座

道路となる土地の地名地番 北足立郡(旧)新座大字大和田字大正 1973番地2  
同 同 1975番地(併)

幅員 4.00メートル・延長 17.20メートル・自動車回転広場

縮尺	地籍図	1/600
	付近見取図	
	構造図	1/300

平方メートル

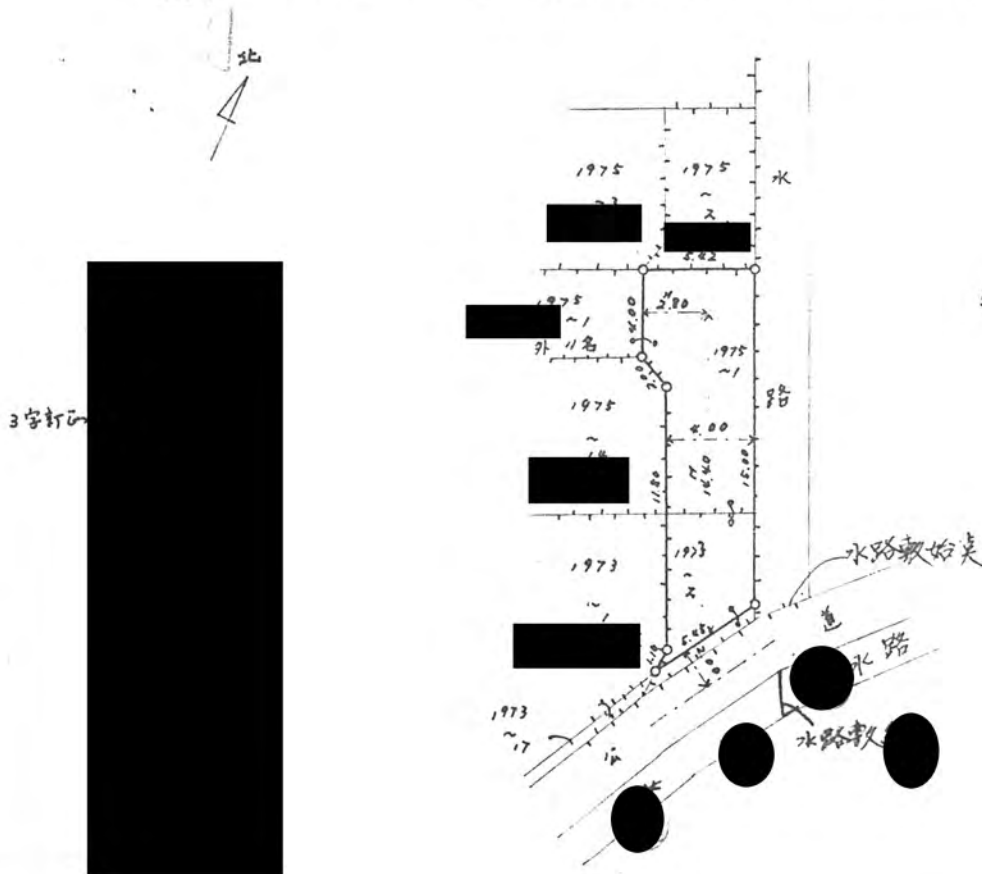

43年5月6日第273号  
幅員40m 延長17.2m


地籍図

1/600



道路断面図

1/100

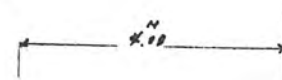

境界石

1/100

