

43 6/14 377

道路位置指定申請図


縮尺	地籍図	1/200
	付近見取図	1/3,000
	構造図	1/50 1/10
	公図写	1/600

道路となる土地の地名地番 北足女郡新座町大字木山字北原 1661番地又
同所同番地4% 同所同番地1

幅員 4.00 メートル・延長 26.90 メートル・自動車回転広場

平方メートル

利用宅地総面積 現在289.33 平方メートル
将来600.33

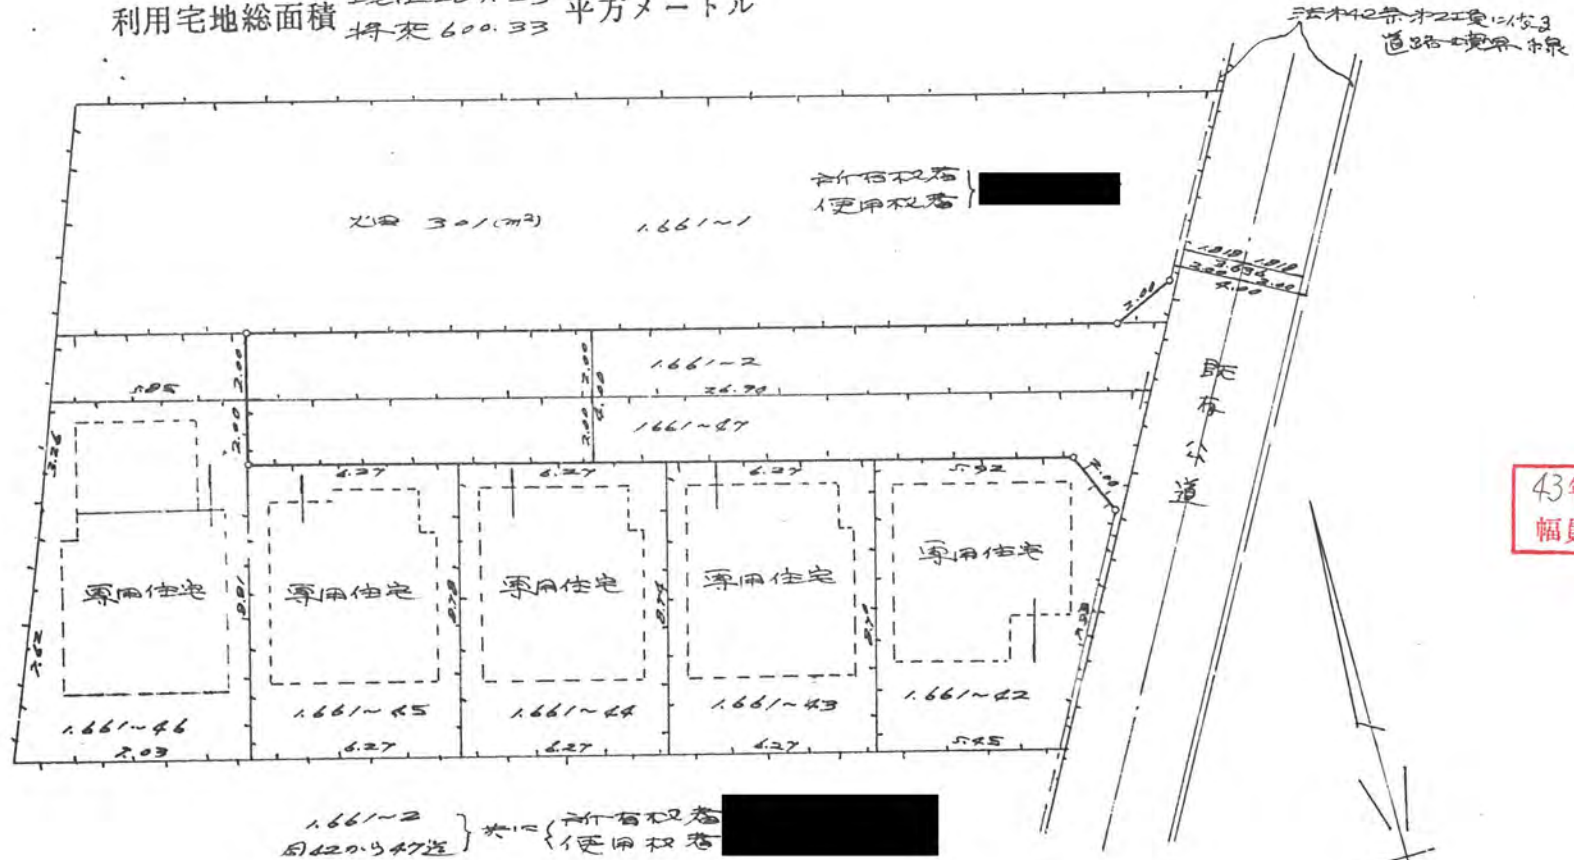

43年6月14日第377号
幅員4.0m 延長26.9m

1661-2 } * = 所有権者
同220.547延 } 使用権者

公図写

