

様式第8号

43 7/15 443


道路位置指定申請図

縮尺	地籍図	1/300
	付近見取図	
尺	構造図	1/50
	公図写	1/600

道路となる土地の地名地番 狹路新田町下止 900-A
901-A

幅員 5.00メートル・延長 48.00メートル・自動車廻転広場

平方メートル

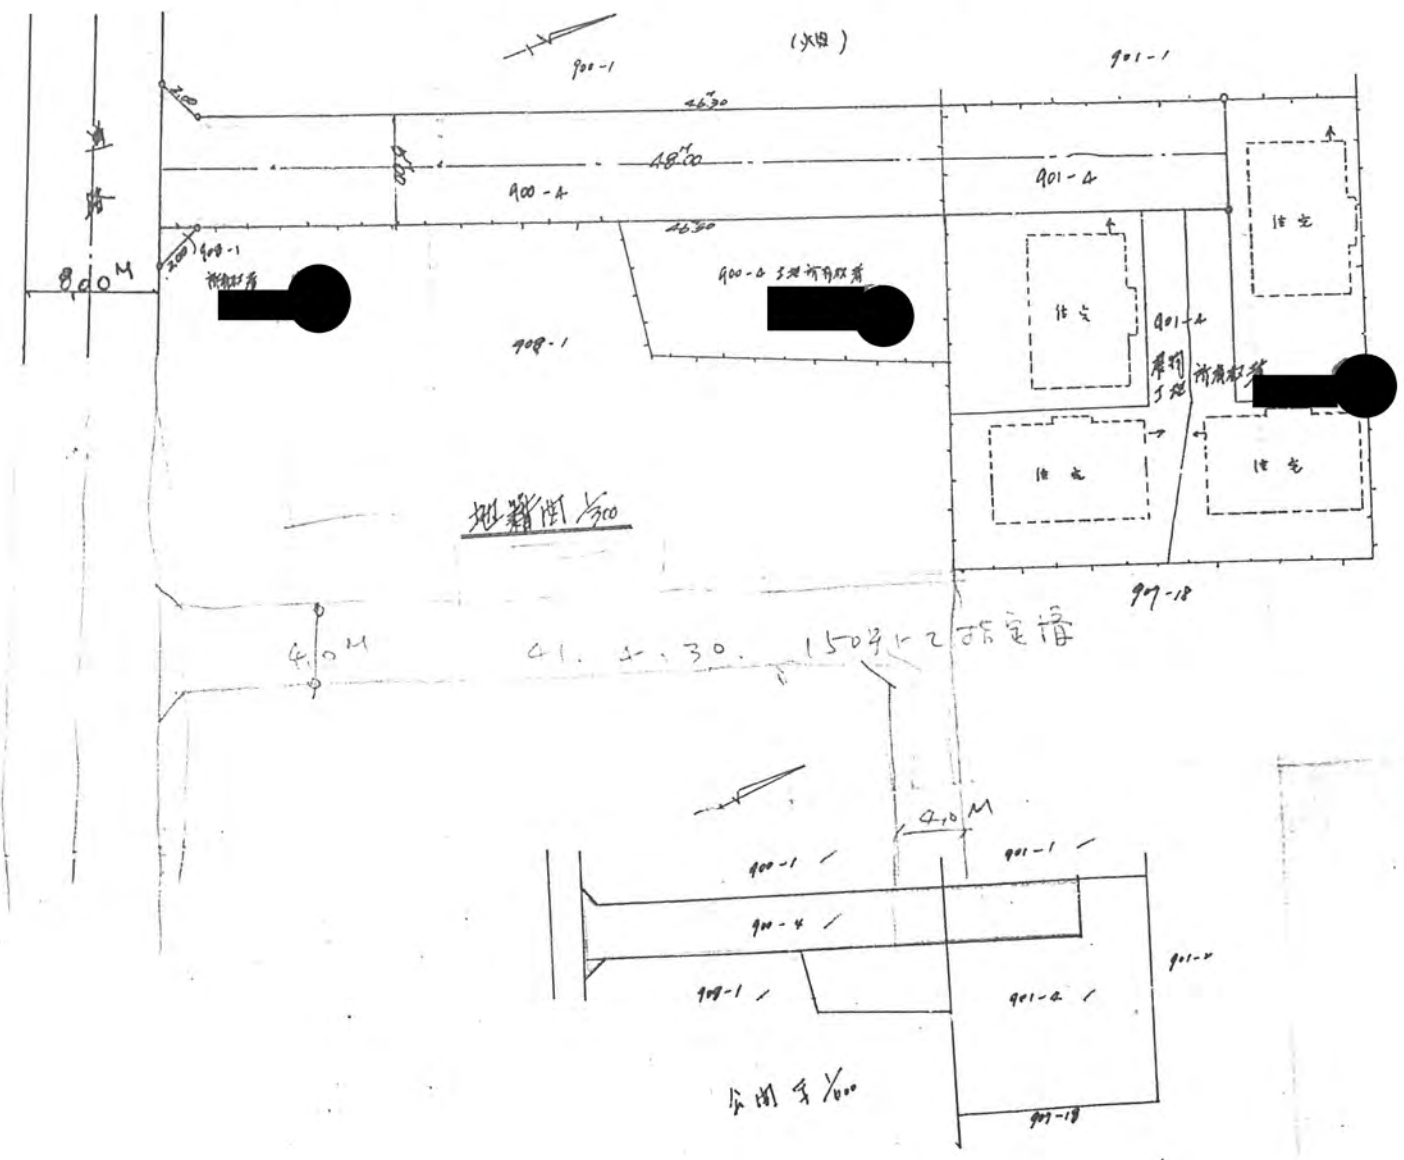

43年7月15日第443号
幅員5.0m 延長48.0m