

439/2600

道路位置指定申請図

新座町大字山字沢 4806~ト
 諸となる土地の地名地番 埼玉県北足郡


縮尺	地籍図	1/300
	付近見取図	
尺	構造図	1/50
	公図写	1/600

平方メートル

幅員 4.00メートル ・ 延長 73.20メートル ・ 自動車廻転広場
 面積 885m²

43年9月12日第600号
 幅員4.0m 延長73.2m

道路位置指定不
 附37. . . 0
 附300号

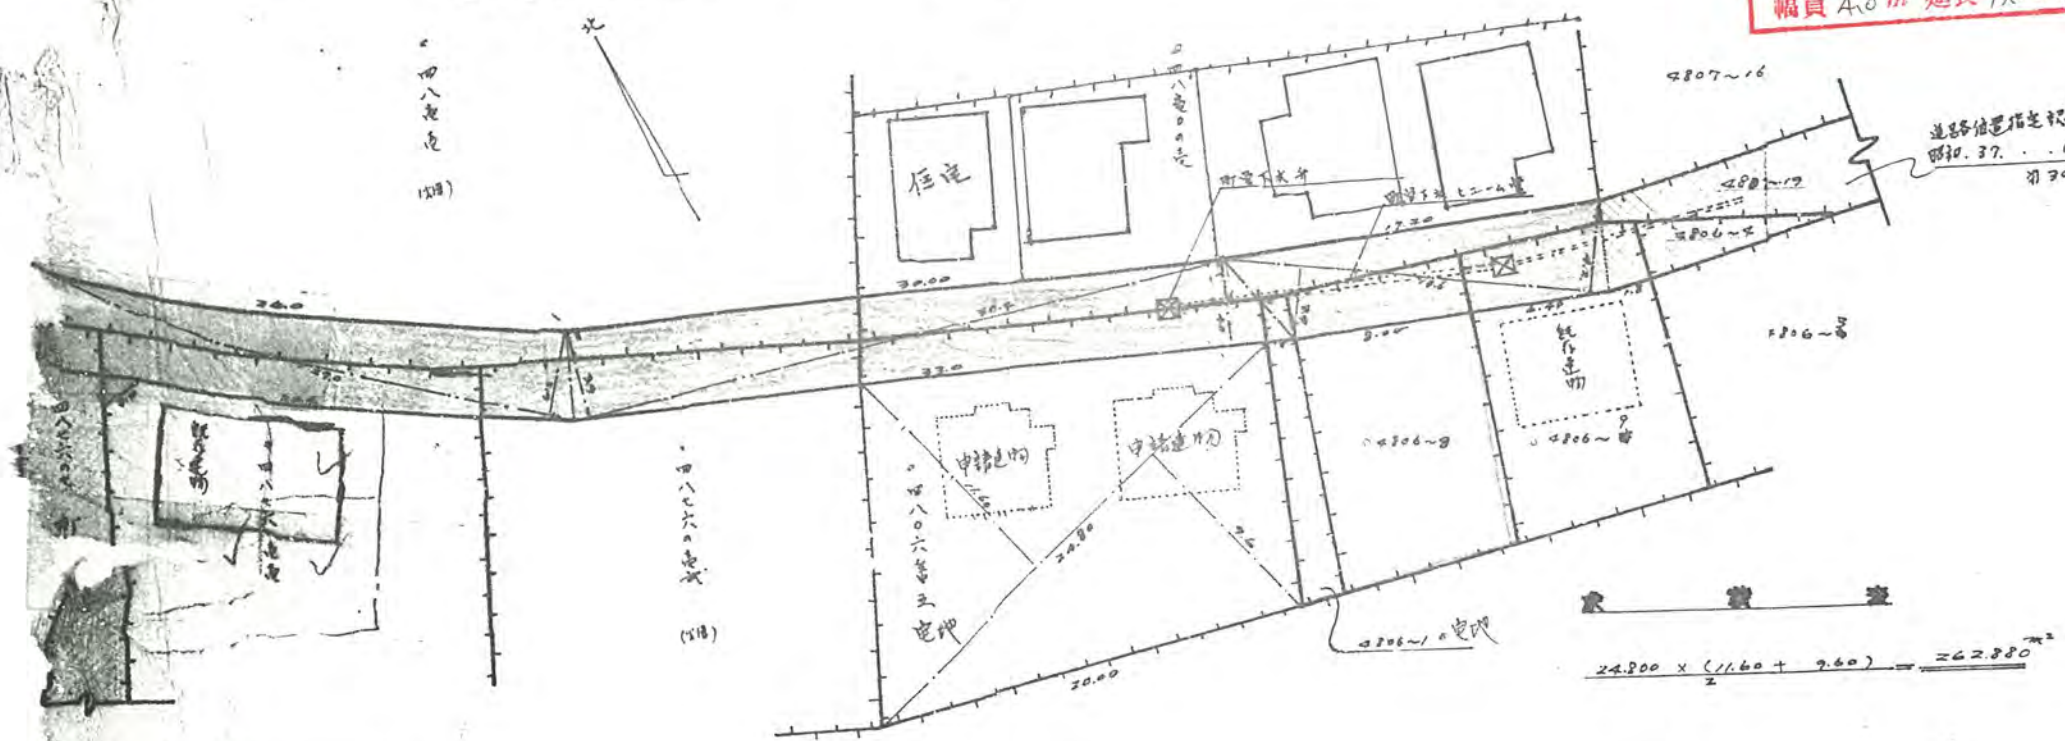


$$\frac{24.800 \times (11.60 + 9.60)}{2} = 62.880 \text{ m}^2$$

4.00 x (2.70 + 2.10)	10.800
37.00 x 4.00	148.000
34.40 x 3.90	134.160
12.40 x (3.10 + 4.2)	102.980

地籍図 1/300

$$0.17 \times 315.980 = 53.7166$$

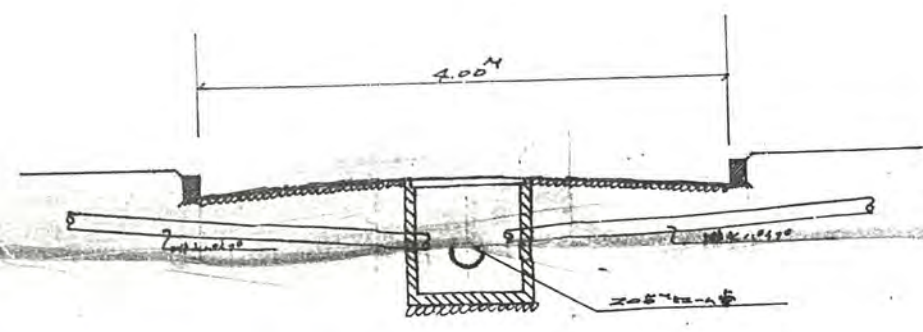

構造図 1/50

