

43 10/21 681

# 道路位置 幅 延 申 請 図


縮尺	地籍図	1/600
	付近見取図	
尺	構造図	1/10.50
	公図号	1/600

道路となる土地の地名地番 北足立郡戸手町大字西塚字御成様 748-2-34.


平方メートル

幅員 4.00 メートル・延長 91.80 メートル・自動車回転広場

利用宅地総面積 634.80 平方メートル

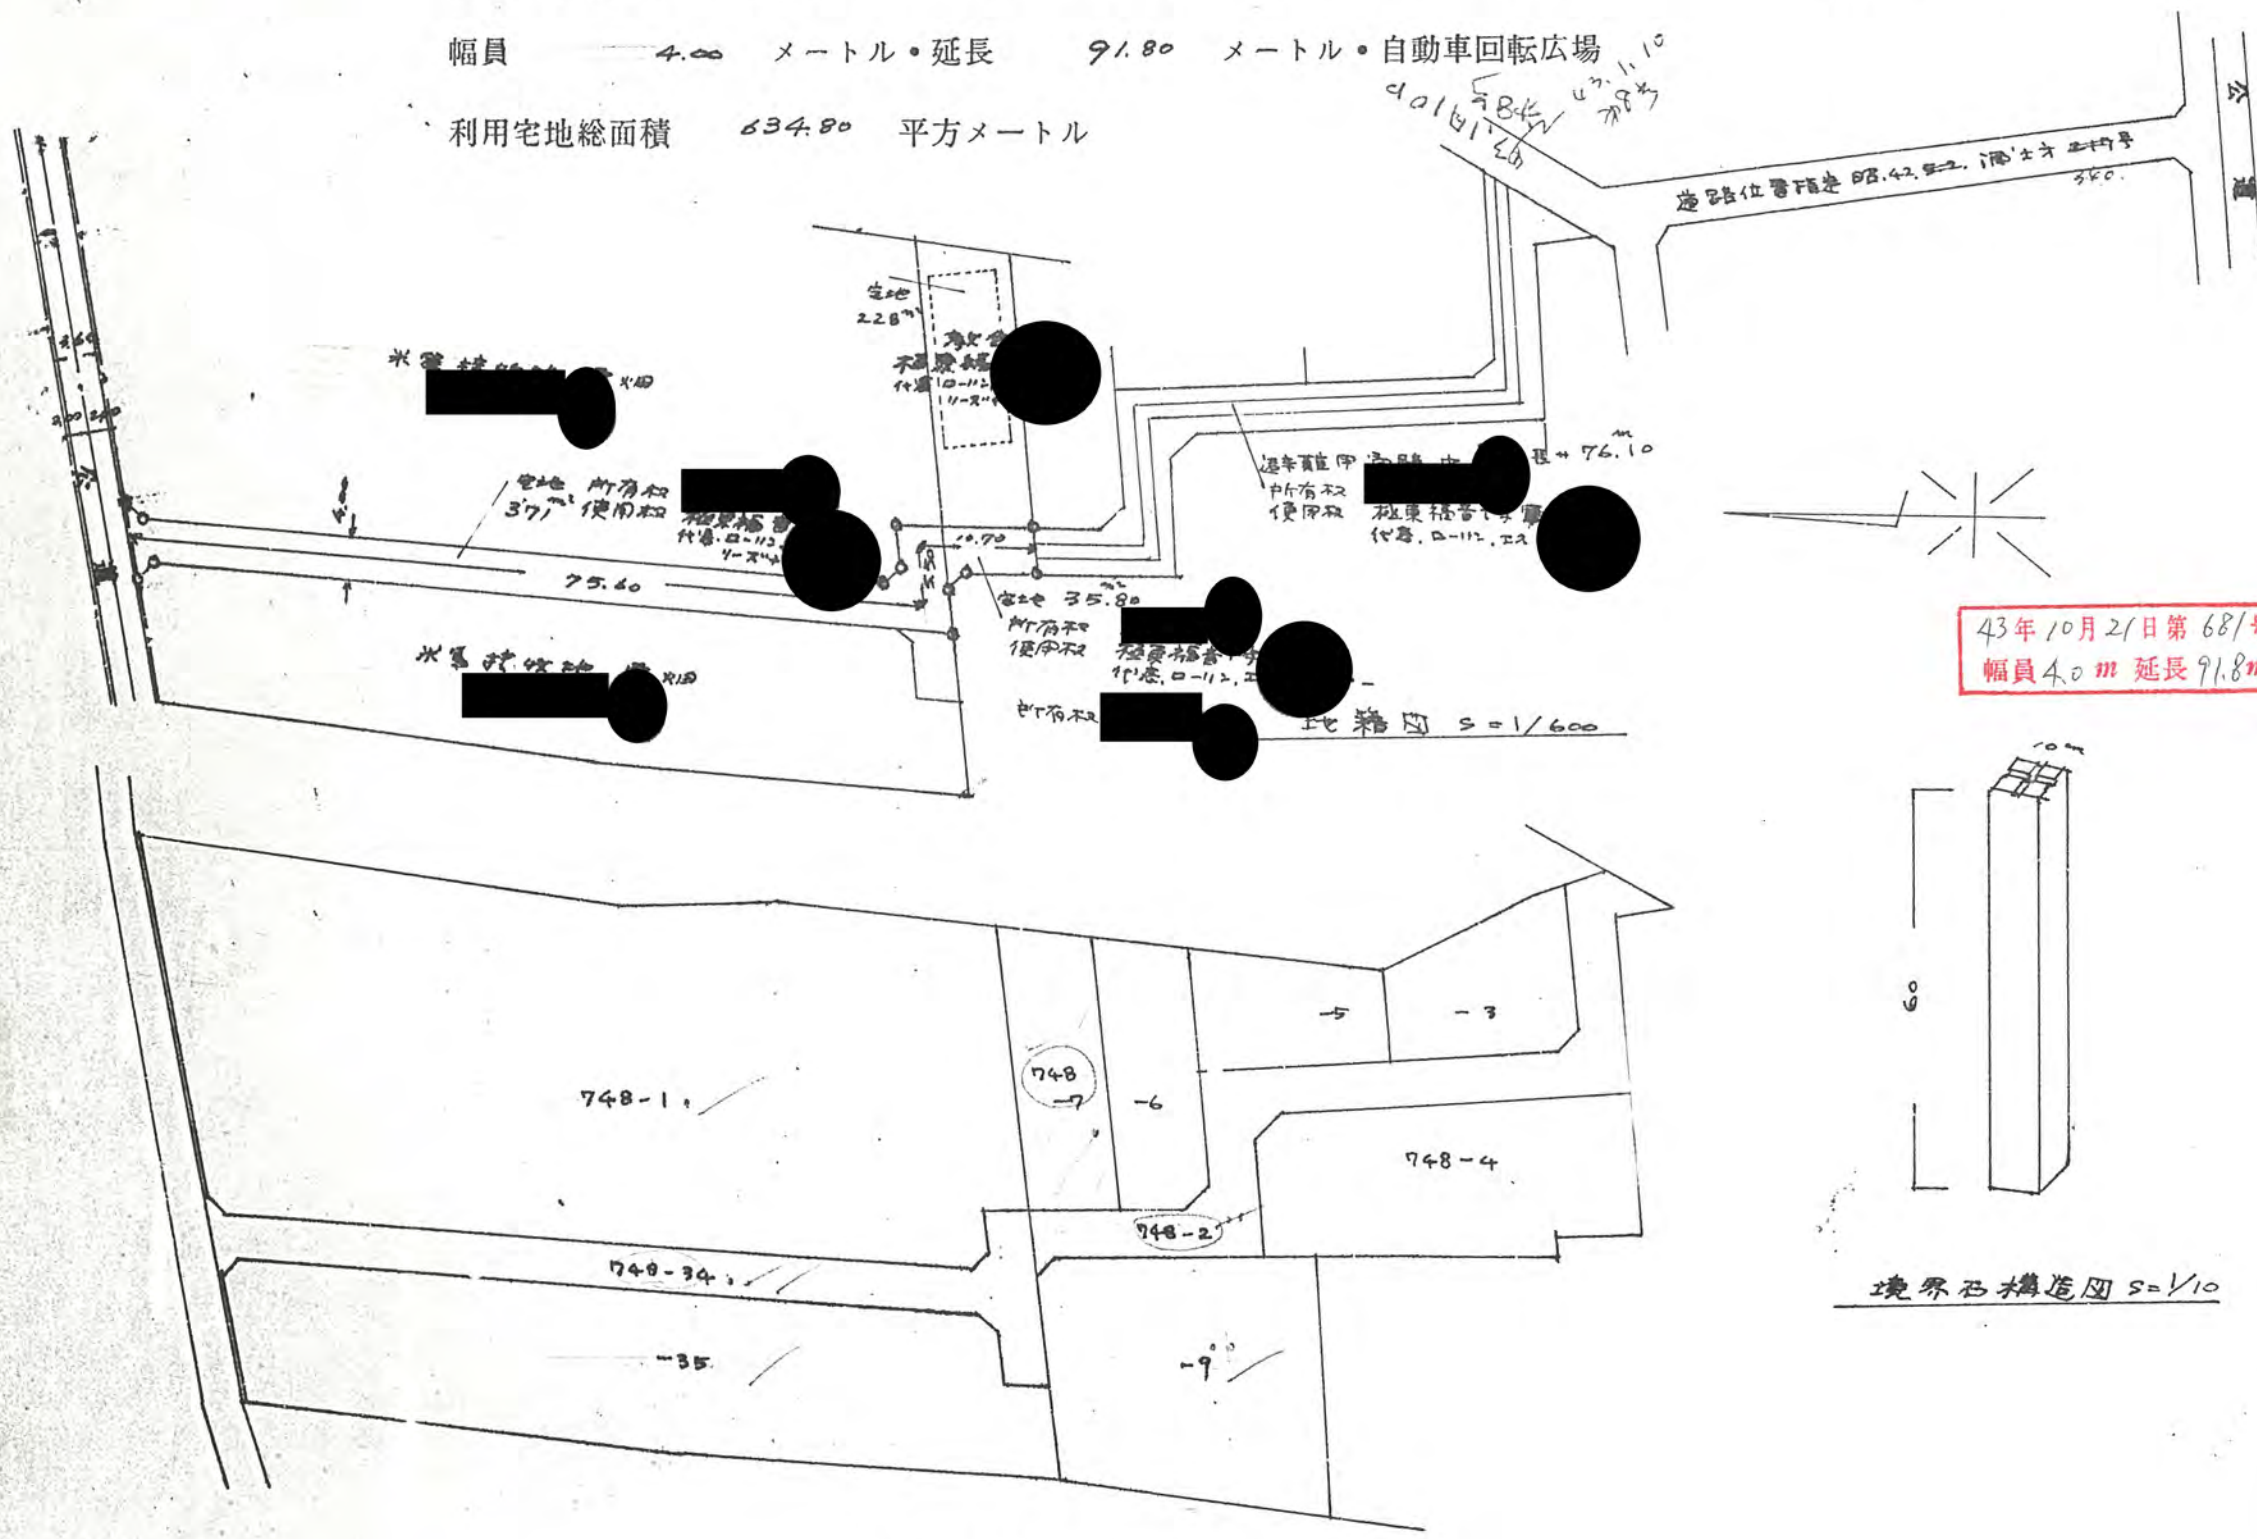

43年10月21日第681号  
幅員4.0m 延長91.8m

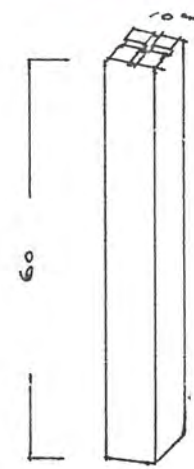

境界石構造図 S=1/10

公図号 S=1/600