

43 11/12 737

43年11月12日第737号  
幅員4.0m 延長28.0m


# 道路位置指定申請図

縮尺	地籍図	1/300
	付近見取図	
	構造図	1/10 60
	地形図	1/600

道路となる土地の地名地番

幅員 4.00メートル・延長 28.00メートル・自動車回転広場

利用宅地総面積 610平方メートル

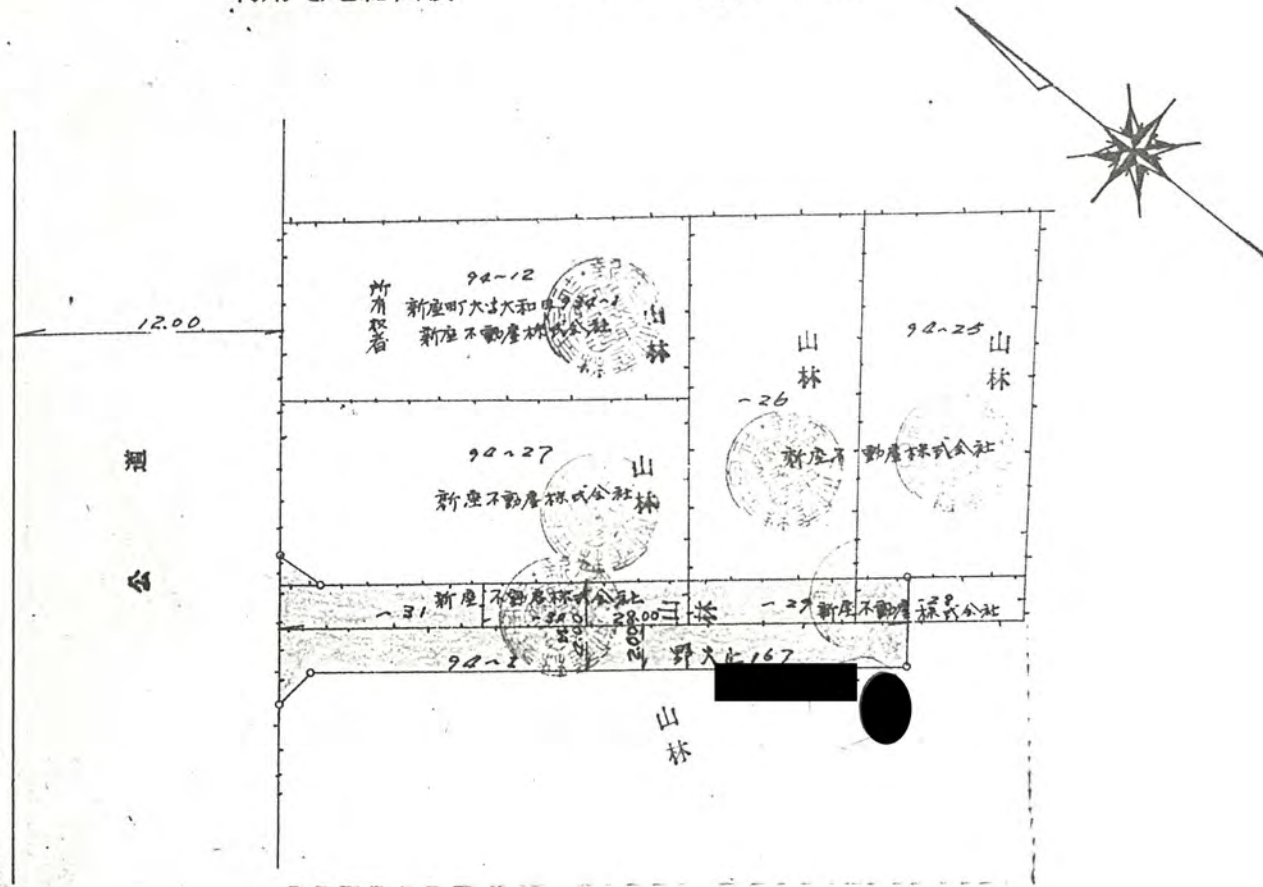

断面図

