

# 道路位置指定申請図

道路となる土地の地名地番 北足立郡新座町大字野火字陣屋 1169~1




縮尺	6.00
付近見取図	$S = \frac{1}{300}$
構造図	
尺	

平方メートル

幅員 4.00 メートル・延長 32.20 メートル・自動車回転広場

利用宅地総面積

平方メートル

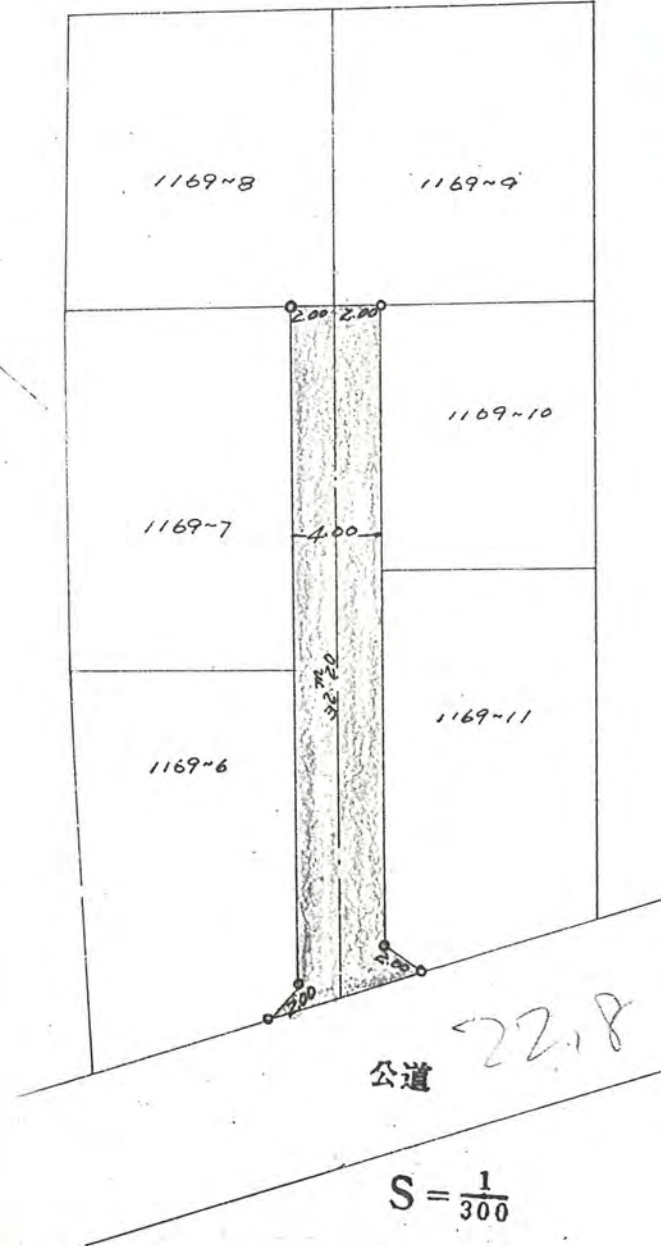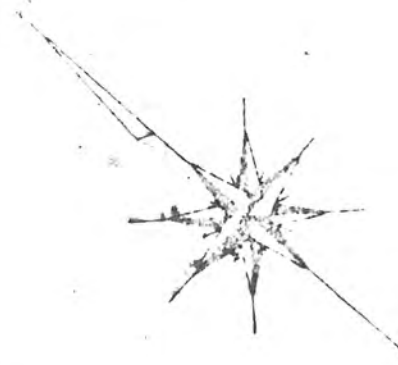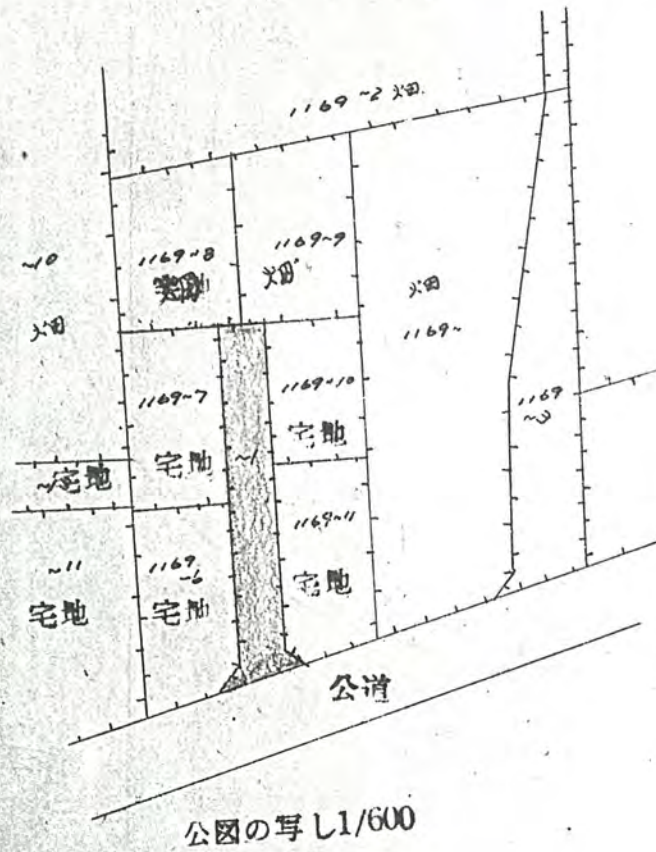

43年11月21日第76号  
幅員4.0m 延長32.2m

