



道路となる土地の地名地番 北足立郡新座町大字山手又六 67番地 2号

平方メートル

幅員 4.00 メートル・延長 37.20 メートル・自動車回転広場

利用宅地総面積 890.35 平方メートル

43年11月21日第762号
幅員4.0m 延長37.2m

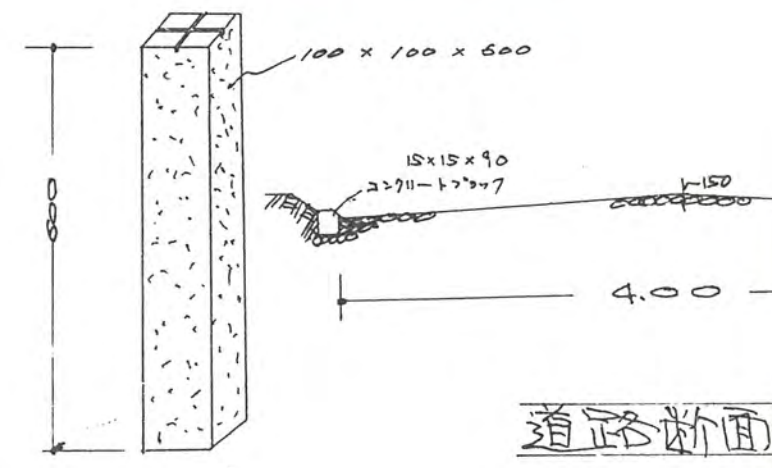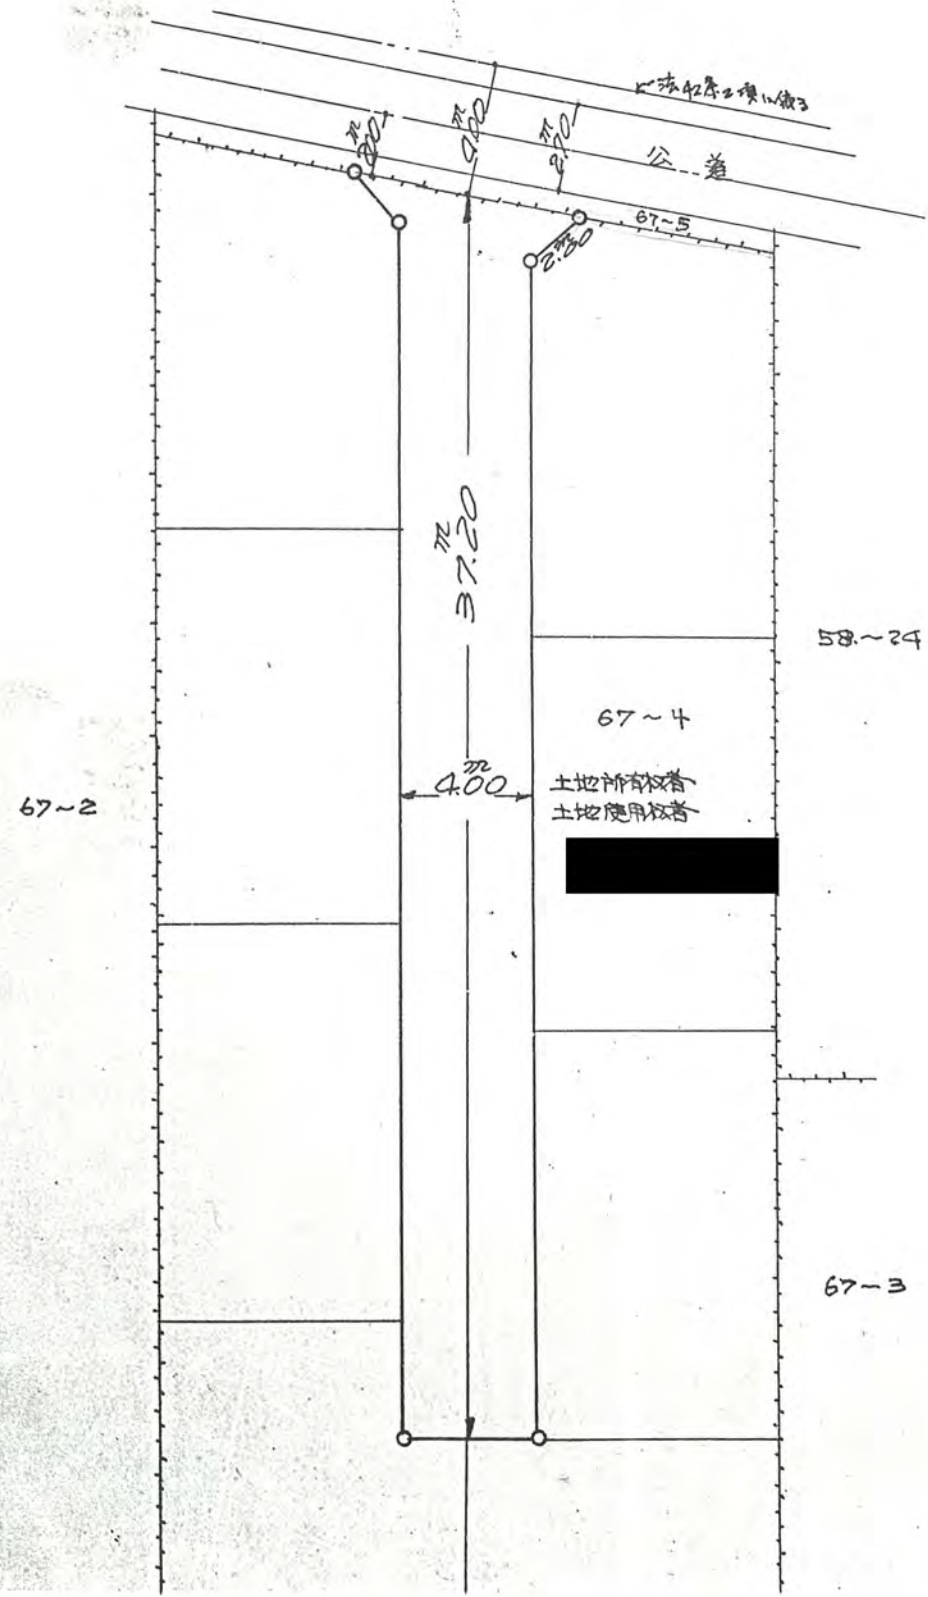

標杭, 図

