

43 1/28 783

道路位置指定申請図

縮尺	地籍図	1/600
	付近見取図	
	構造図	1/50
	実測図	1/300

道路となる土地の地名地番埼玉県北足立郡新座町大字下和田字杉山 1153-6

平方メートル



幅員 4.00 メートル・延長 19.00 メートル・自動車回転広場

利用宅地総面積 ^{524.25} 平方メートル

公図号 1/600

43年11月28日第783号
幅員4.0m 延長19.0m

実測図 1-300

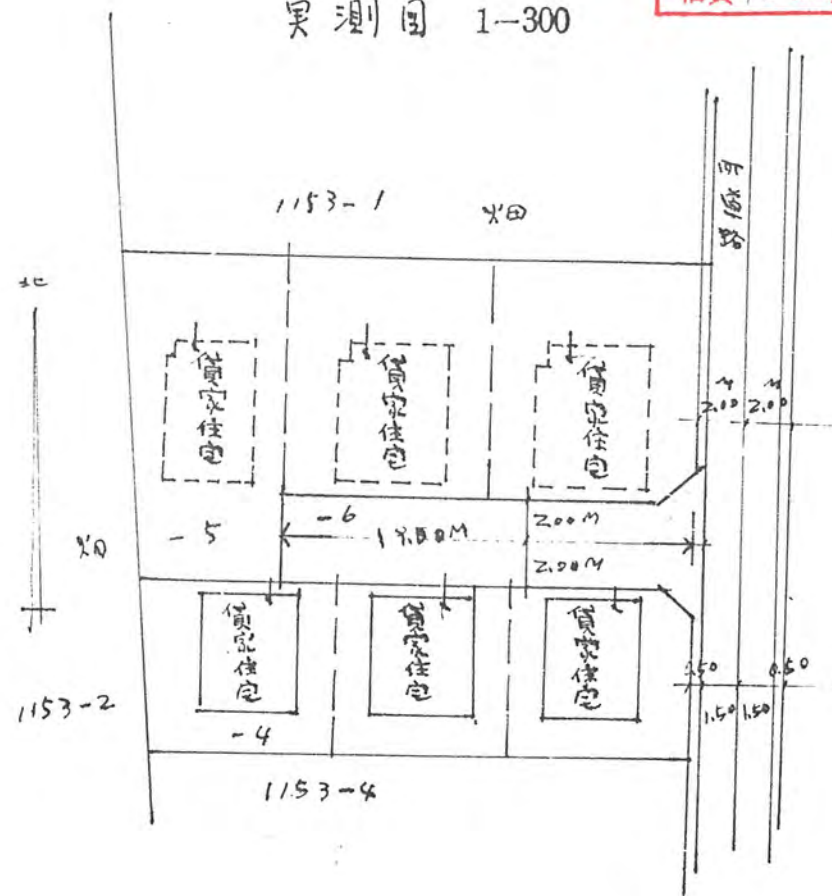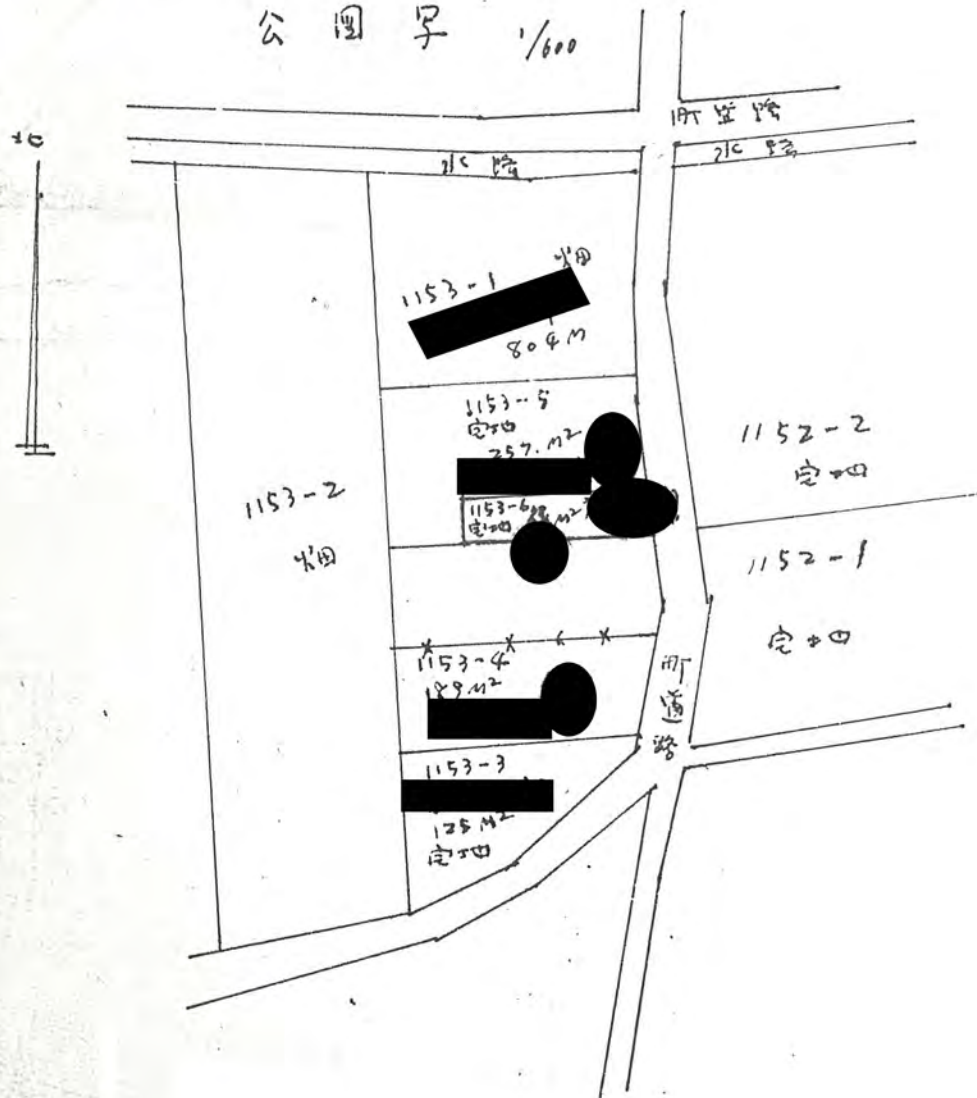

構造図 1/50

