

幅員 4.55


メートル・延長 104.90

メートル・自動車回転広場

~66
~68
~69
~70

利用宅地総面積

平方メートル

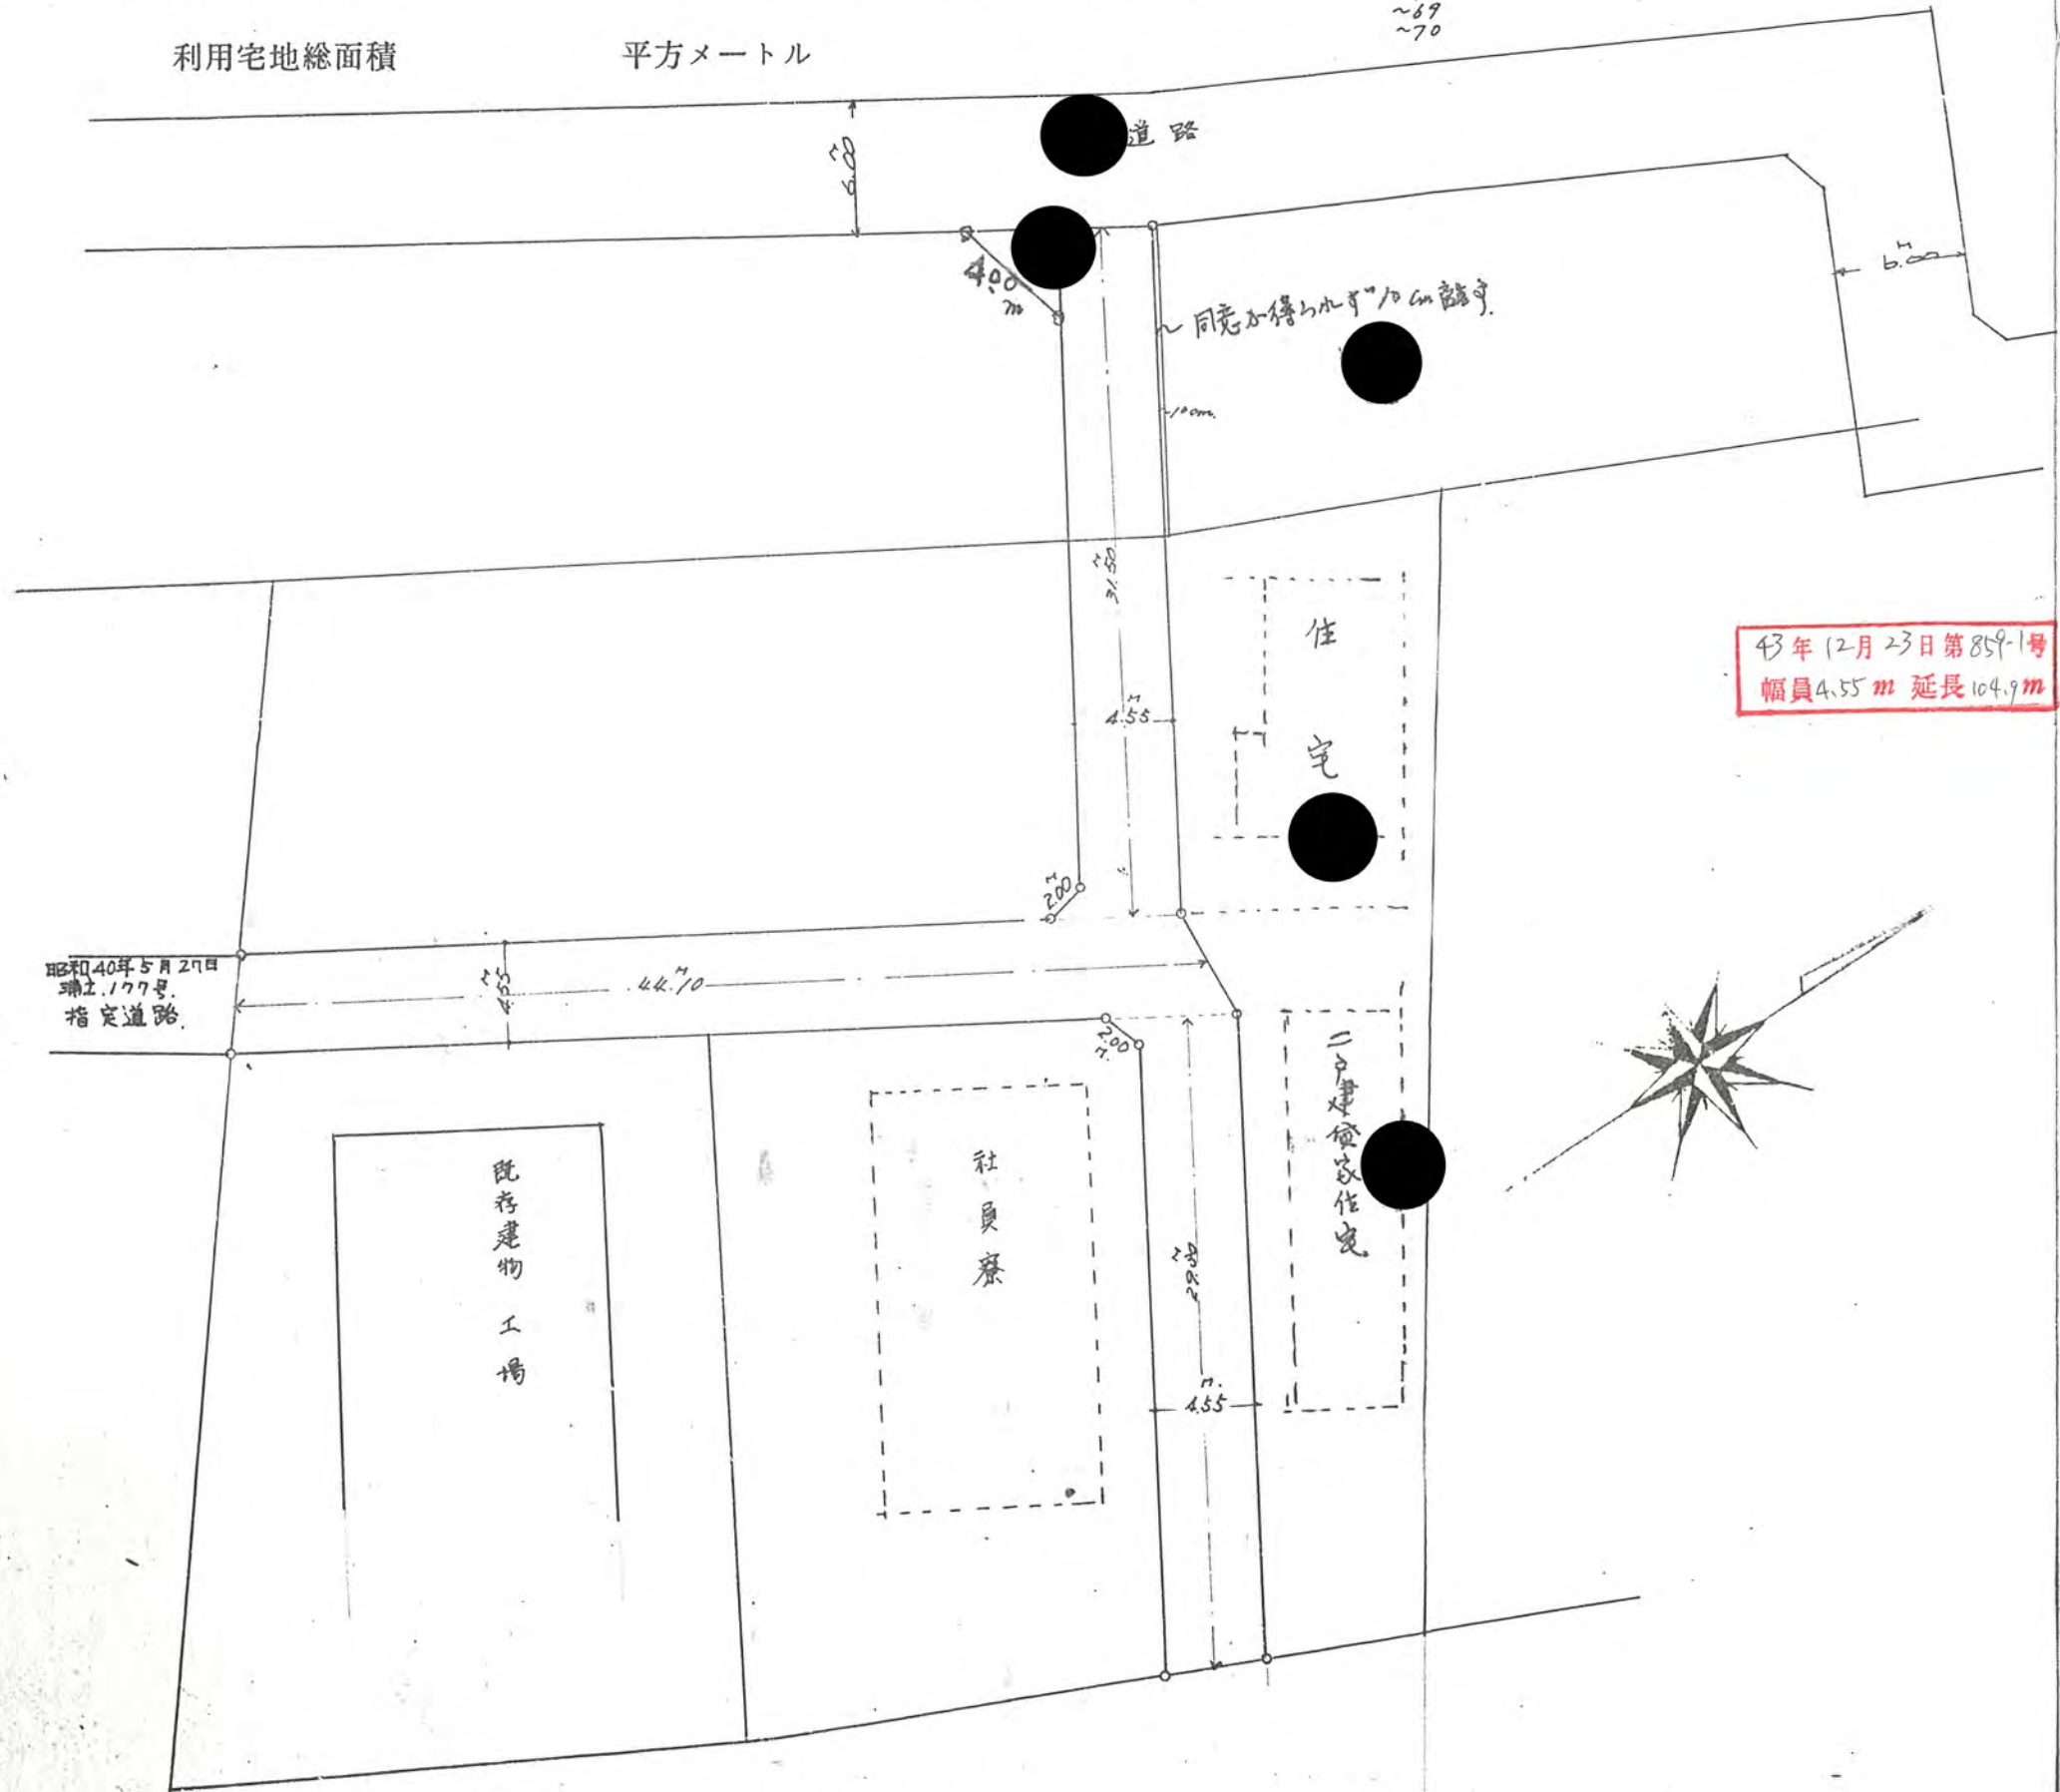

実測図 $S = \frac{1}{2} \times \dots$