

# 道路位置指定申請図

縮	地籍図	1/300
	付近見取図	1/
	構造図	1/10. 1/50
尺	公図号	V600


道路となる土地の地名地番 北足立郡新座町大字片山字腰巻 2530-2

幅員 4.00 メートル・延長 38.25 メートル・自動車回転広場

平方メートル

利用宅地総面積 平方メートル

43年12月27日第866号  
幅員4.0m 延長38.25m

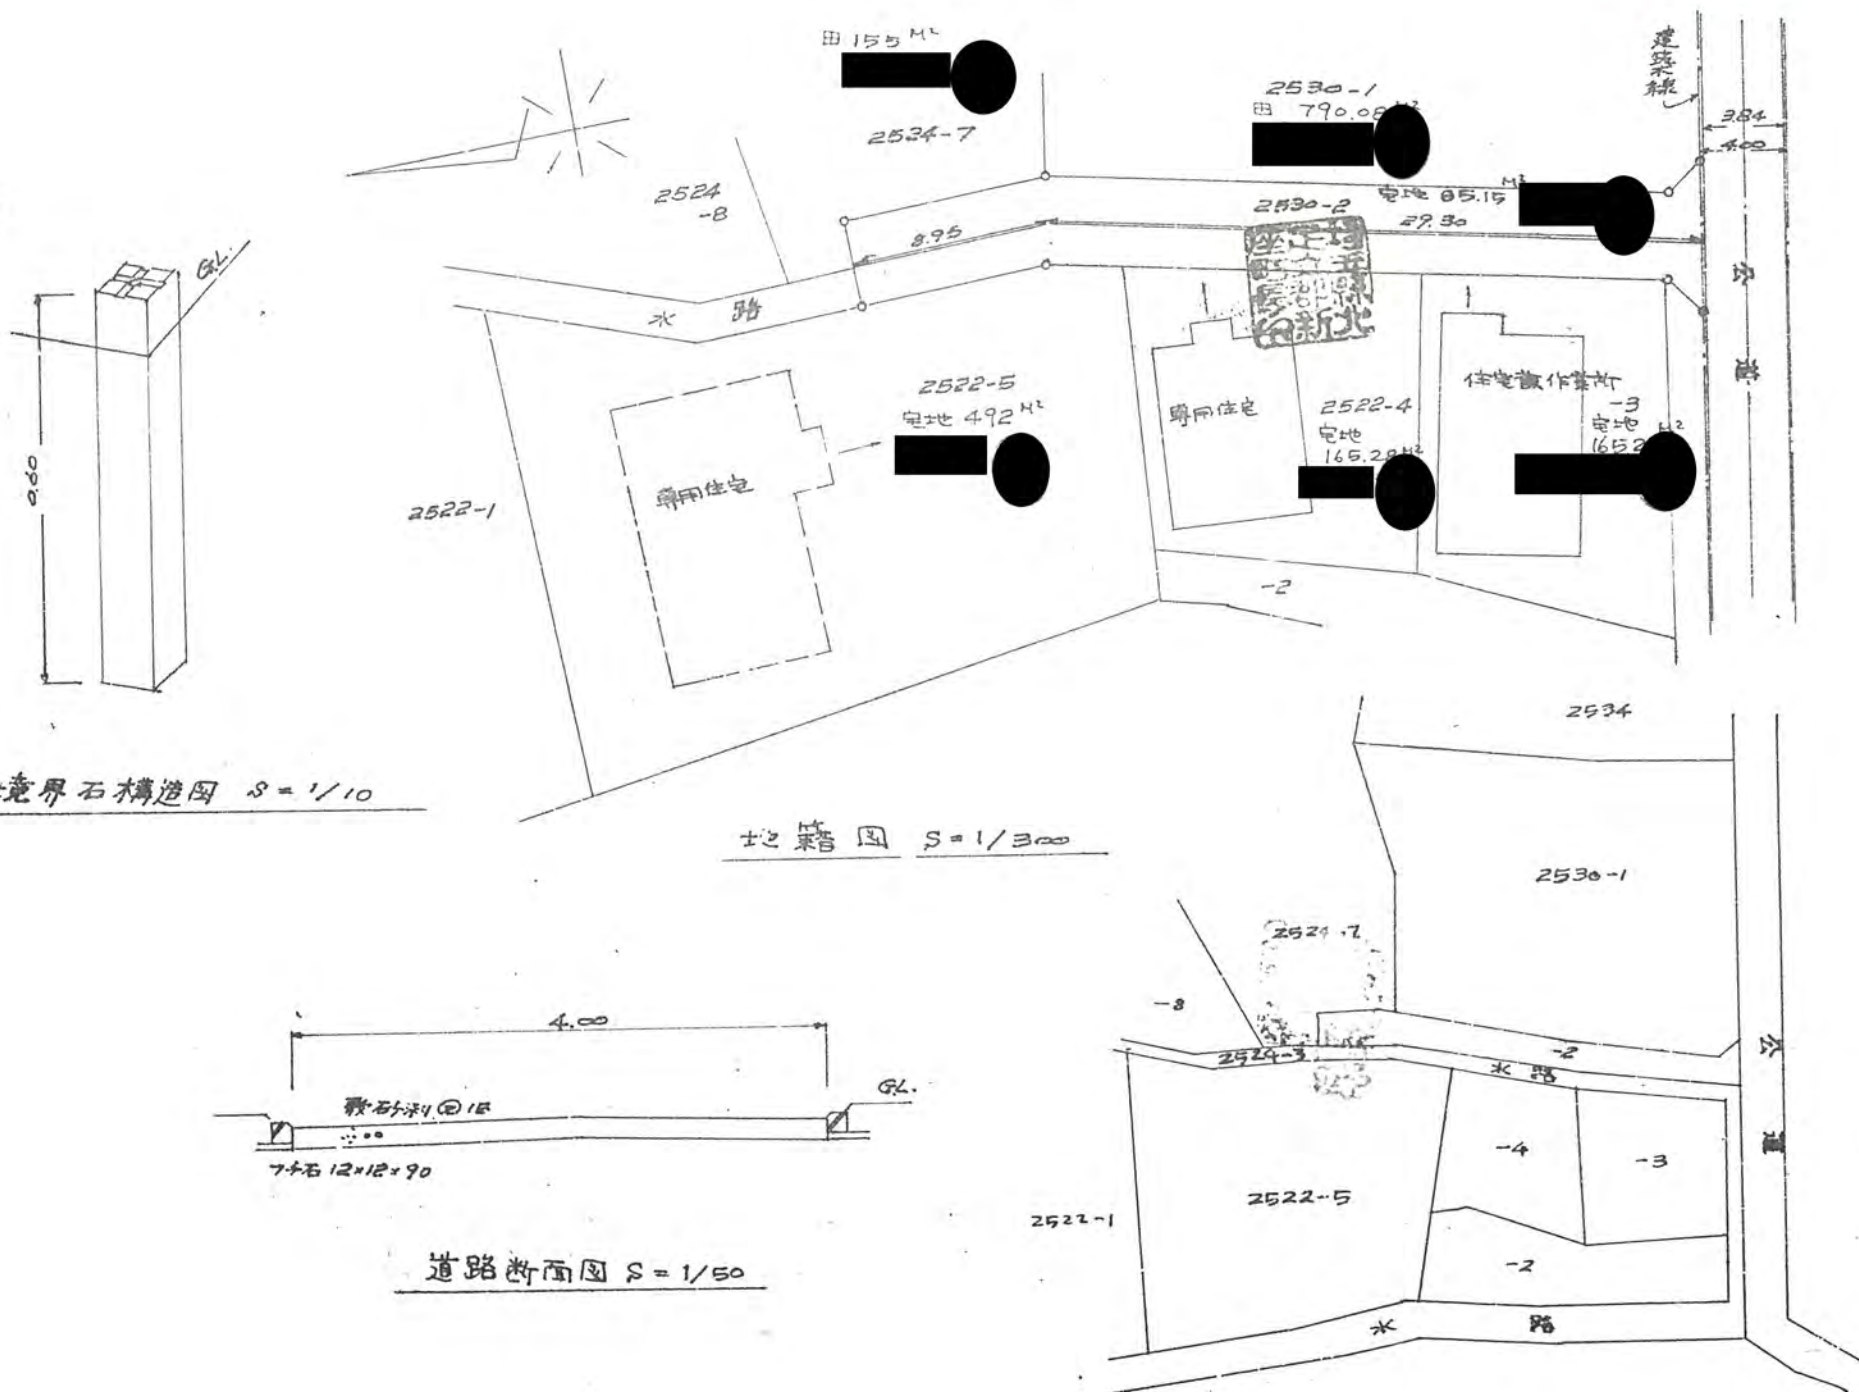

境界石構造図 S = 1/10

地籍図 S = 1/300

道路断面図 S = 1/50