
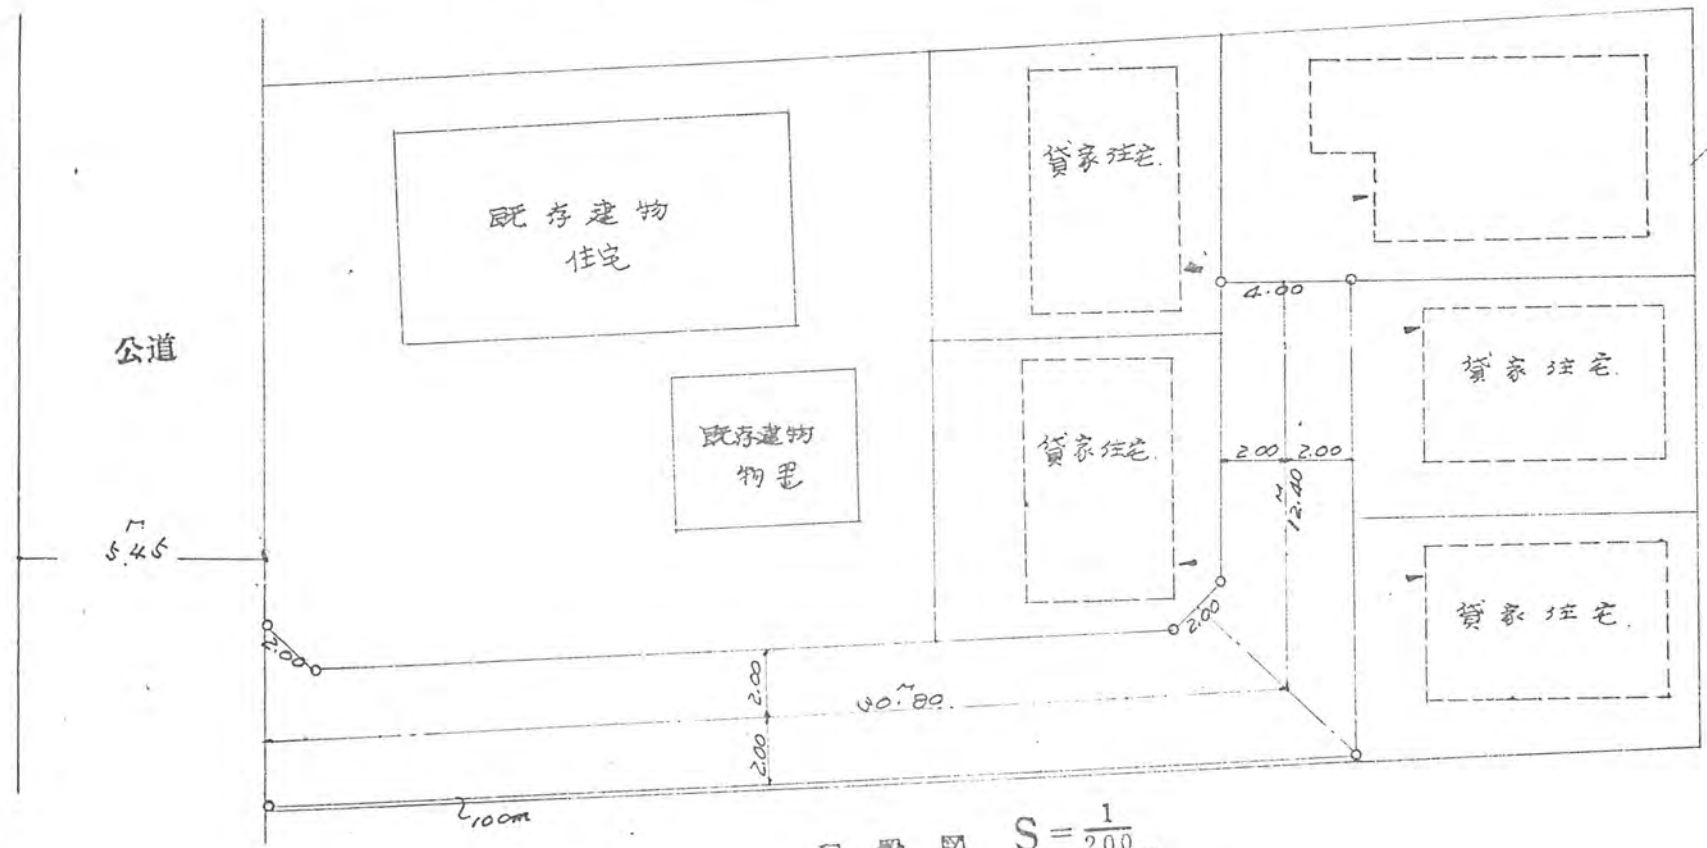





幅員 4.00 メートル・延長 43.20 メートル・自動車回転広場

利用宅地総面積 9.89 平方メートル

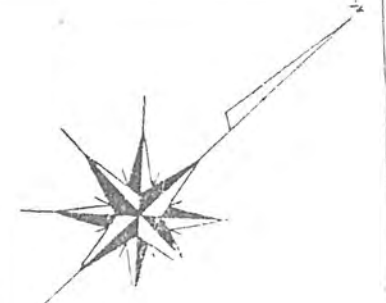

44年1月8日第21号  
幅員4.0m 延長43.2m

配設図  $S = \frac{1}{200}$

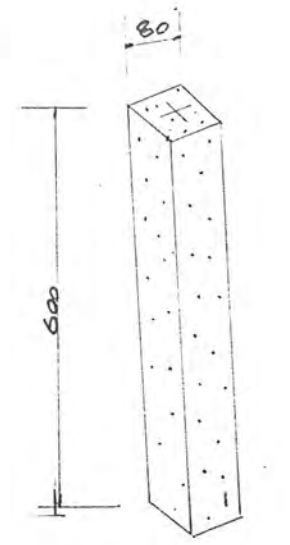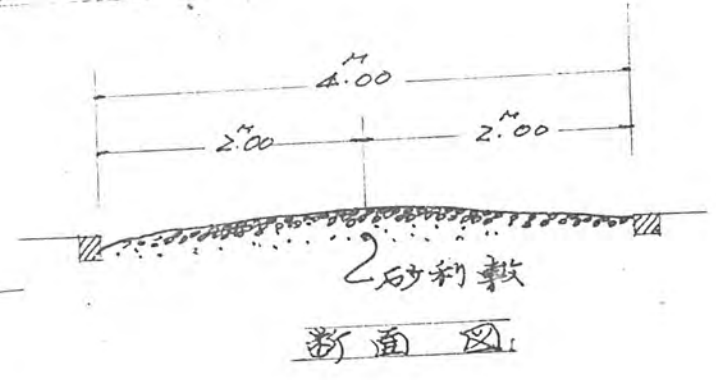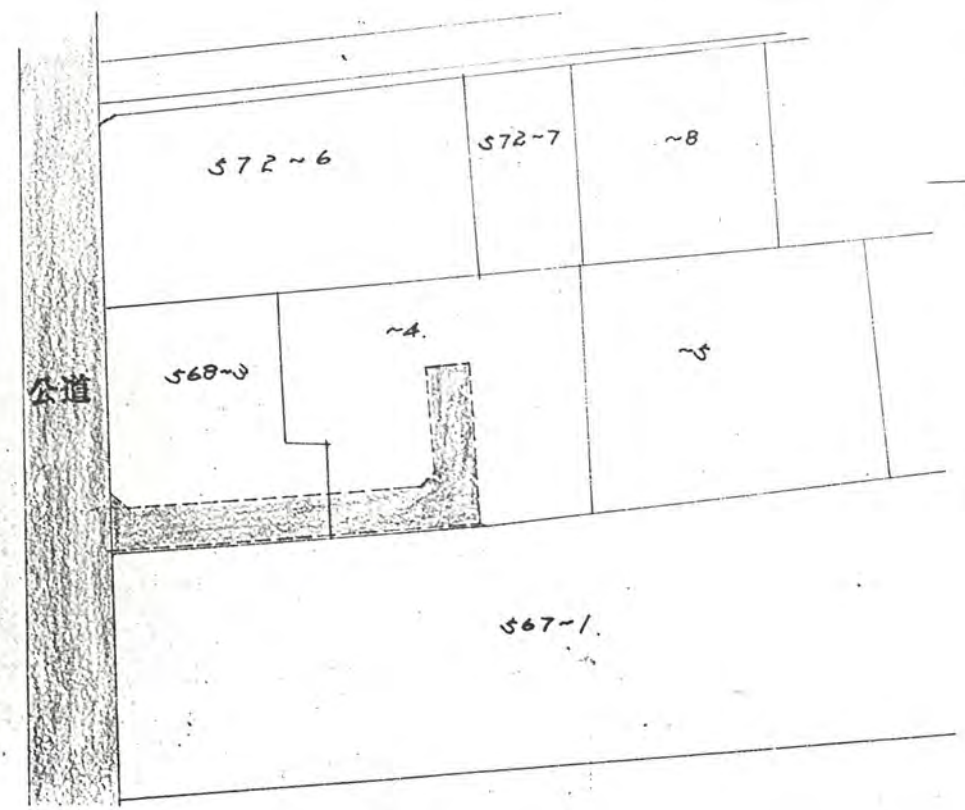

境界標石