




幅員 4.00メートル・延長 43.30メートル・自動車回転広場

44年1月10日第29号
幅員4.0m 延長43.3m

利用宅地総面積 800.94 平方メートル

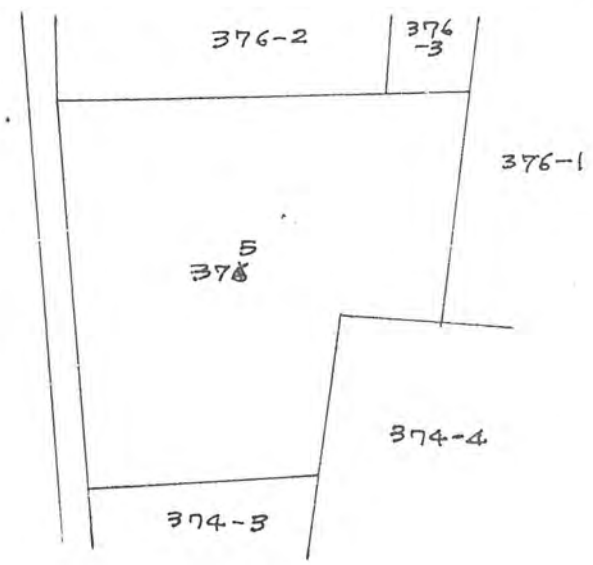


公園

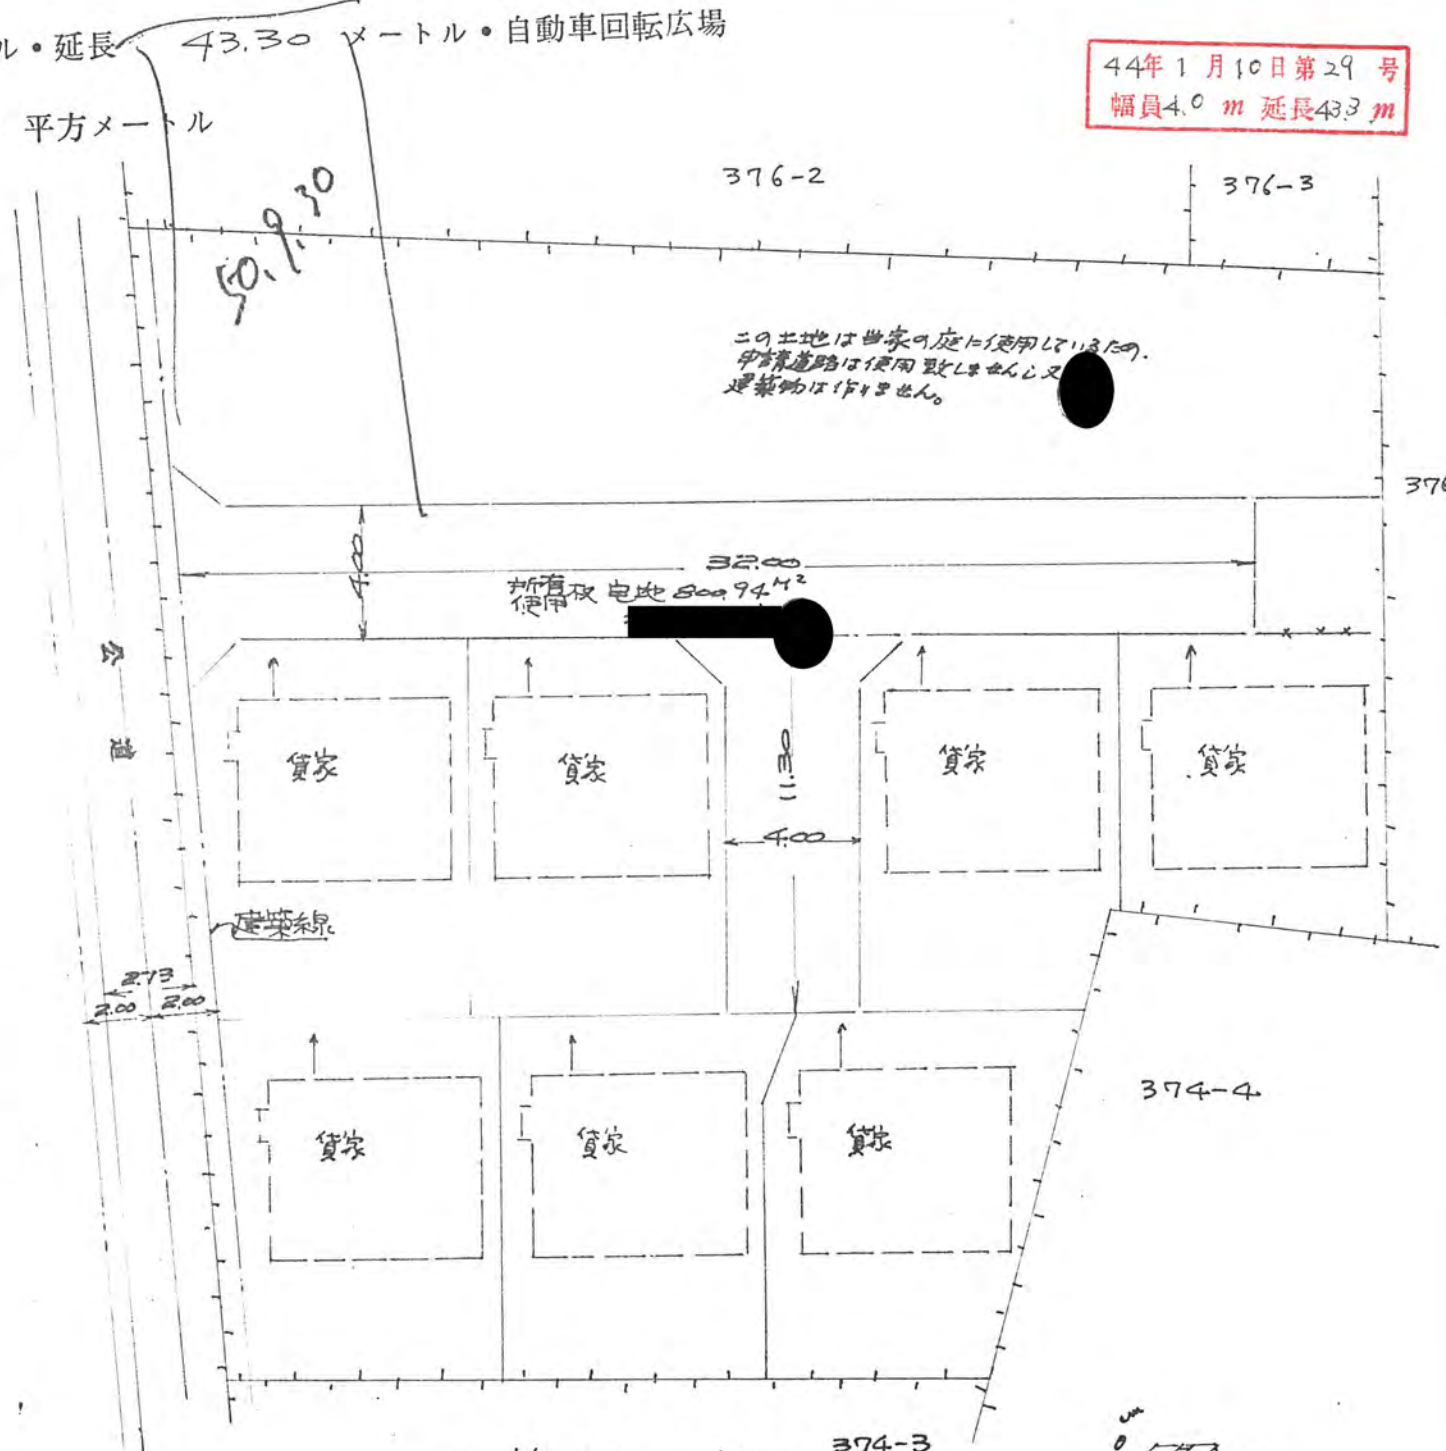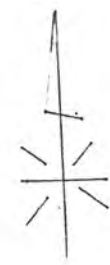

この土地は世帯の庭に使用してはならぬ。
中庭道路は使用致しませんが又
建築物は作れません。

所有権 地積 800.94 M²
使用

地籍図 S=1/200

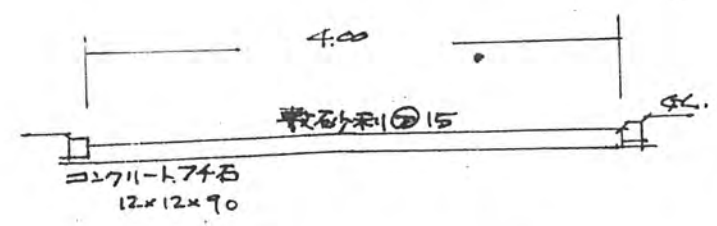

道路断面図 S=1/50

