




44年1月24日第68号  
幅員 4.0 m 延長 18.24 m

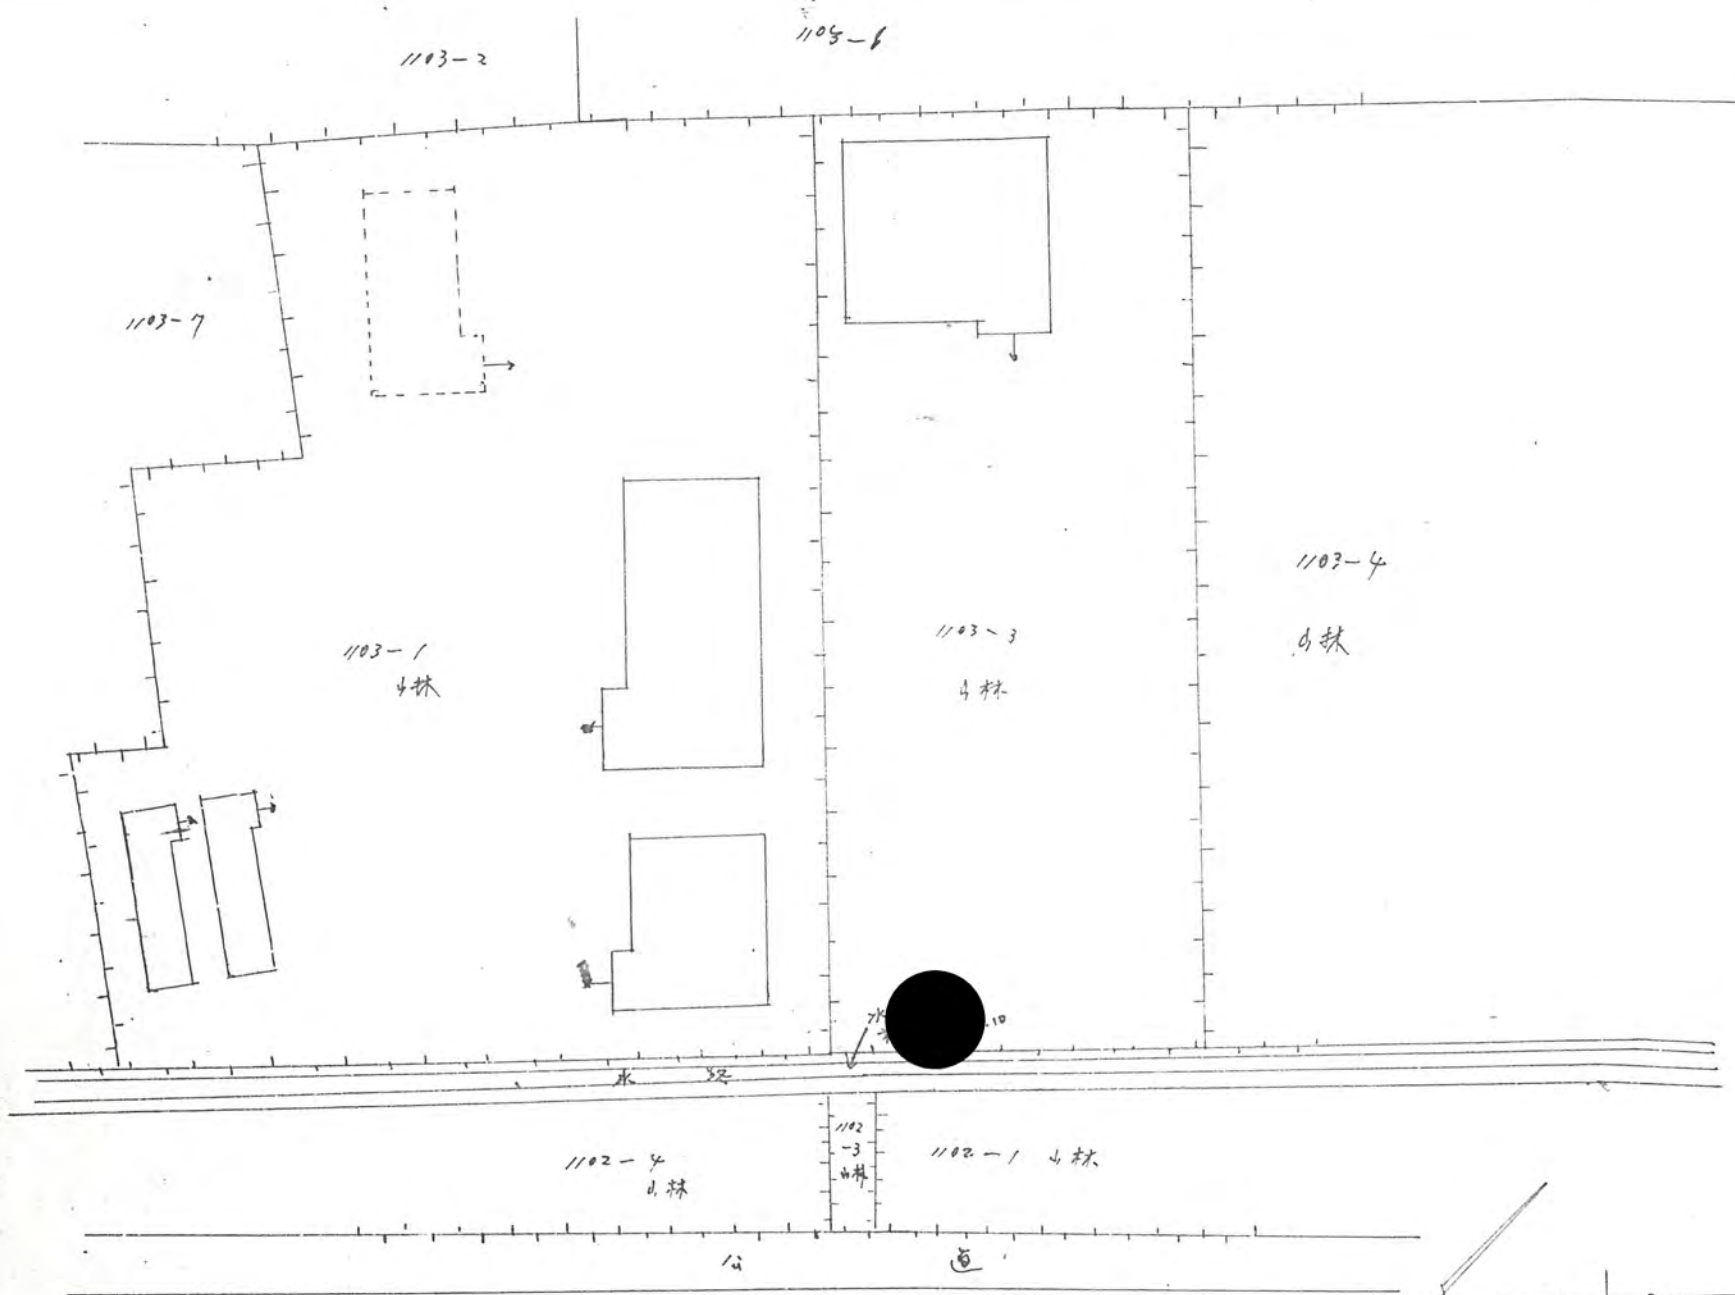

公道 S  $\frac{1}{500}$

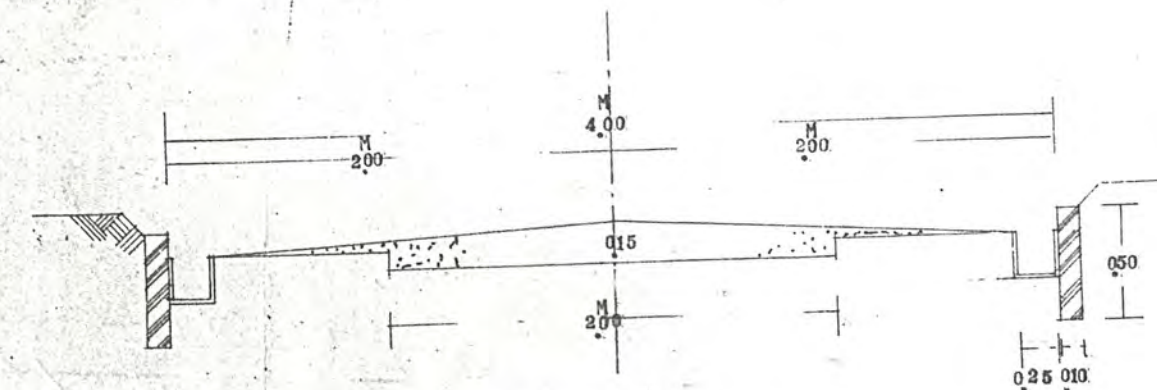

断面图 S  $\frac{1}{300}$

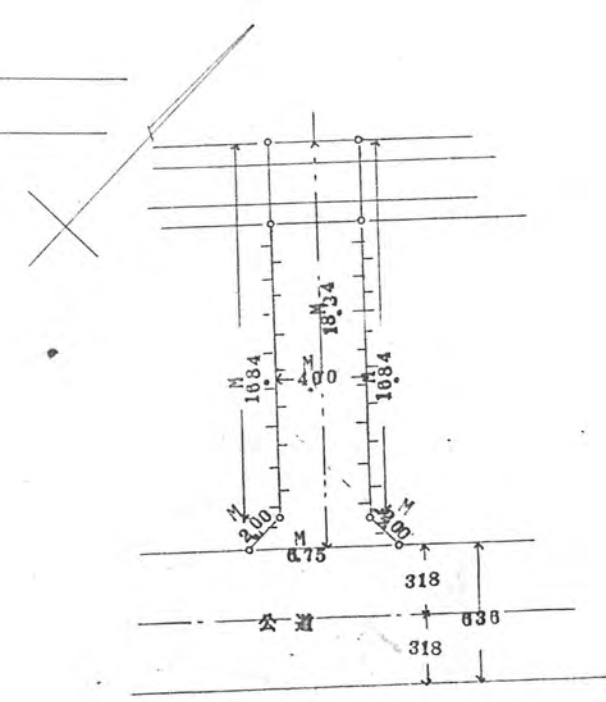

断面图 S  $\frac{1}{300}$