


道路となる土地の地名地番 北足立郡荻原町大字片山字天沼 4904-32

平方メートル


幅員 4.00メートル・延長 23.45メートル・自動車回転広場

利用宅地総面積 503.60平方メートル

44年3月5日第155号
幅員4.0m 延長23.45m

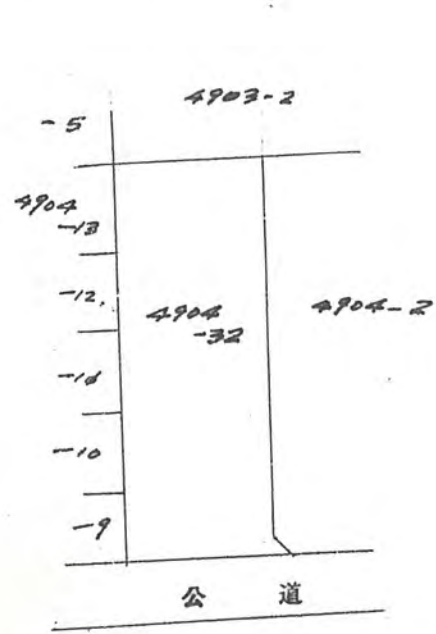


公図第 1/500

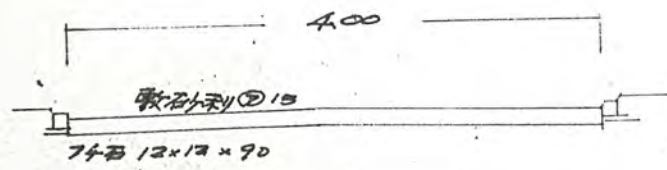

道路断面図 1/50


境界石不露出図 1/10

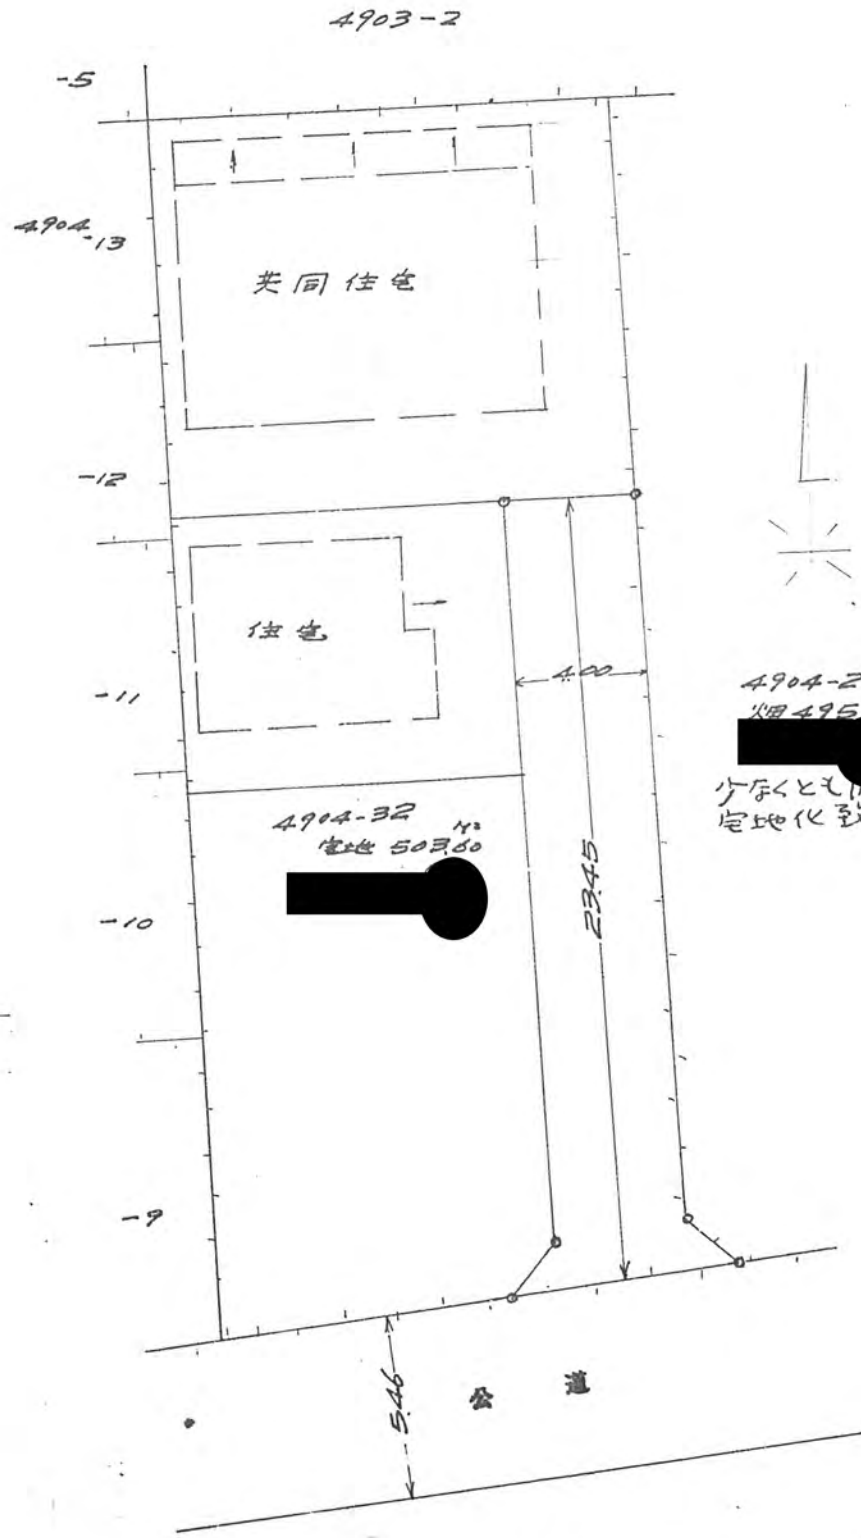

地籍図 1/200

4904-2
 火田 495.4²
 少なくとし開けようとして
 宅地化致しやん

新座市栄5丁目 4904-35

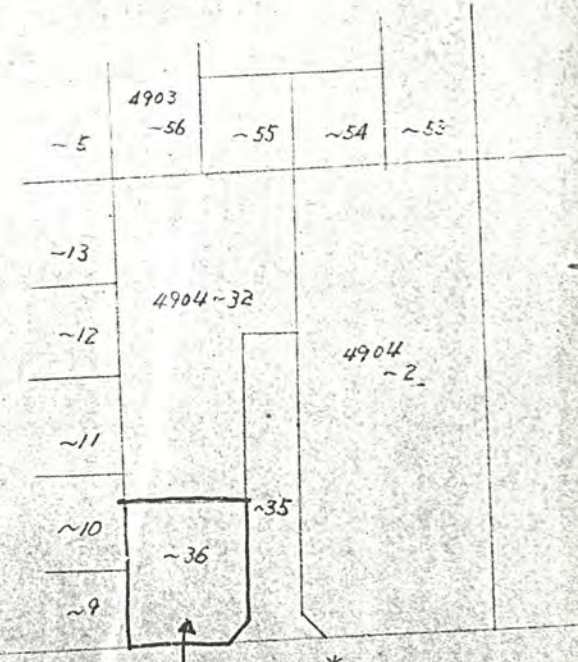

4904-32 分割 (5.31.3.4分)
 5.31.31 積込 122.45.7.