


道路となる土地の地名地番 埼玉県北足尾郡新産町大字比山宮根通 1519-1、1531-1

平方メートル



幅員 4.00 メートル・延長 33.87 メートル・自動車回転広場

利用宅地総面積 946.66 平方メートル

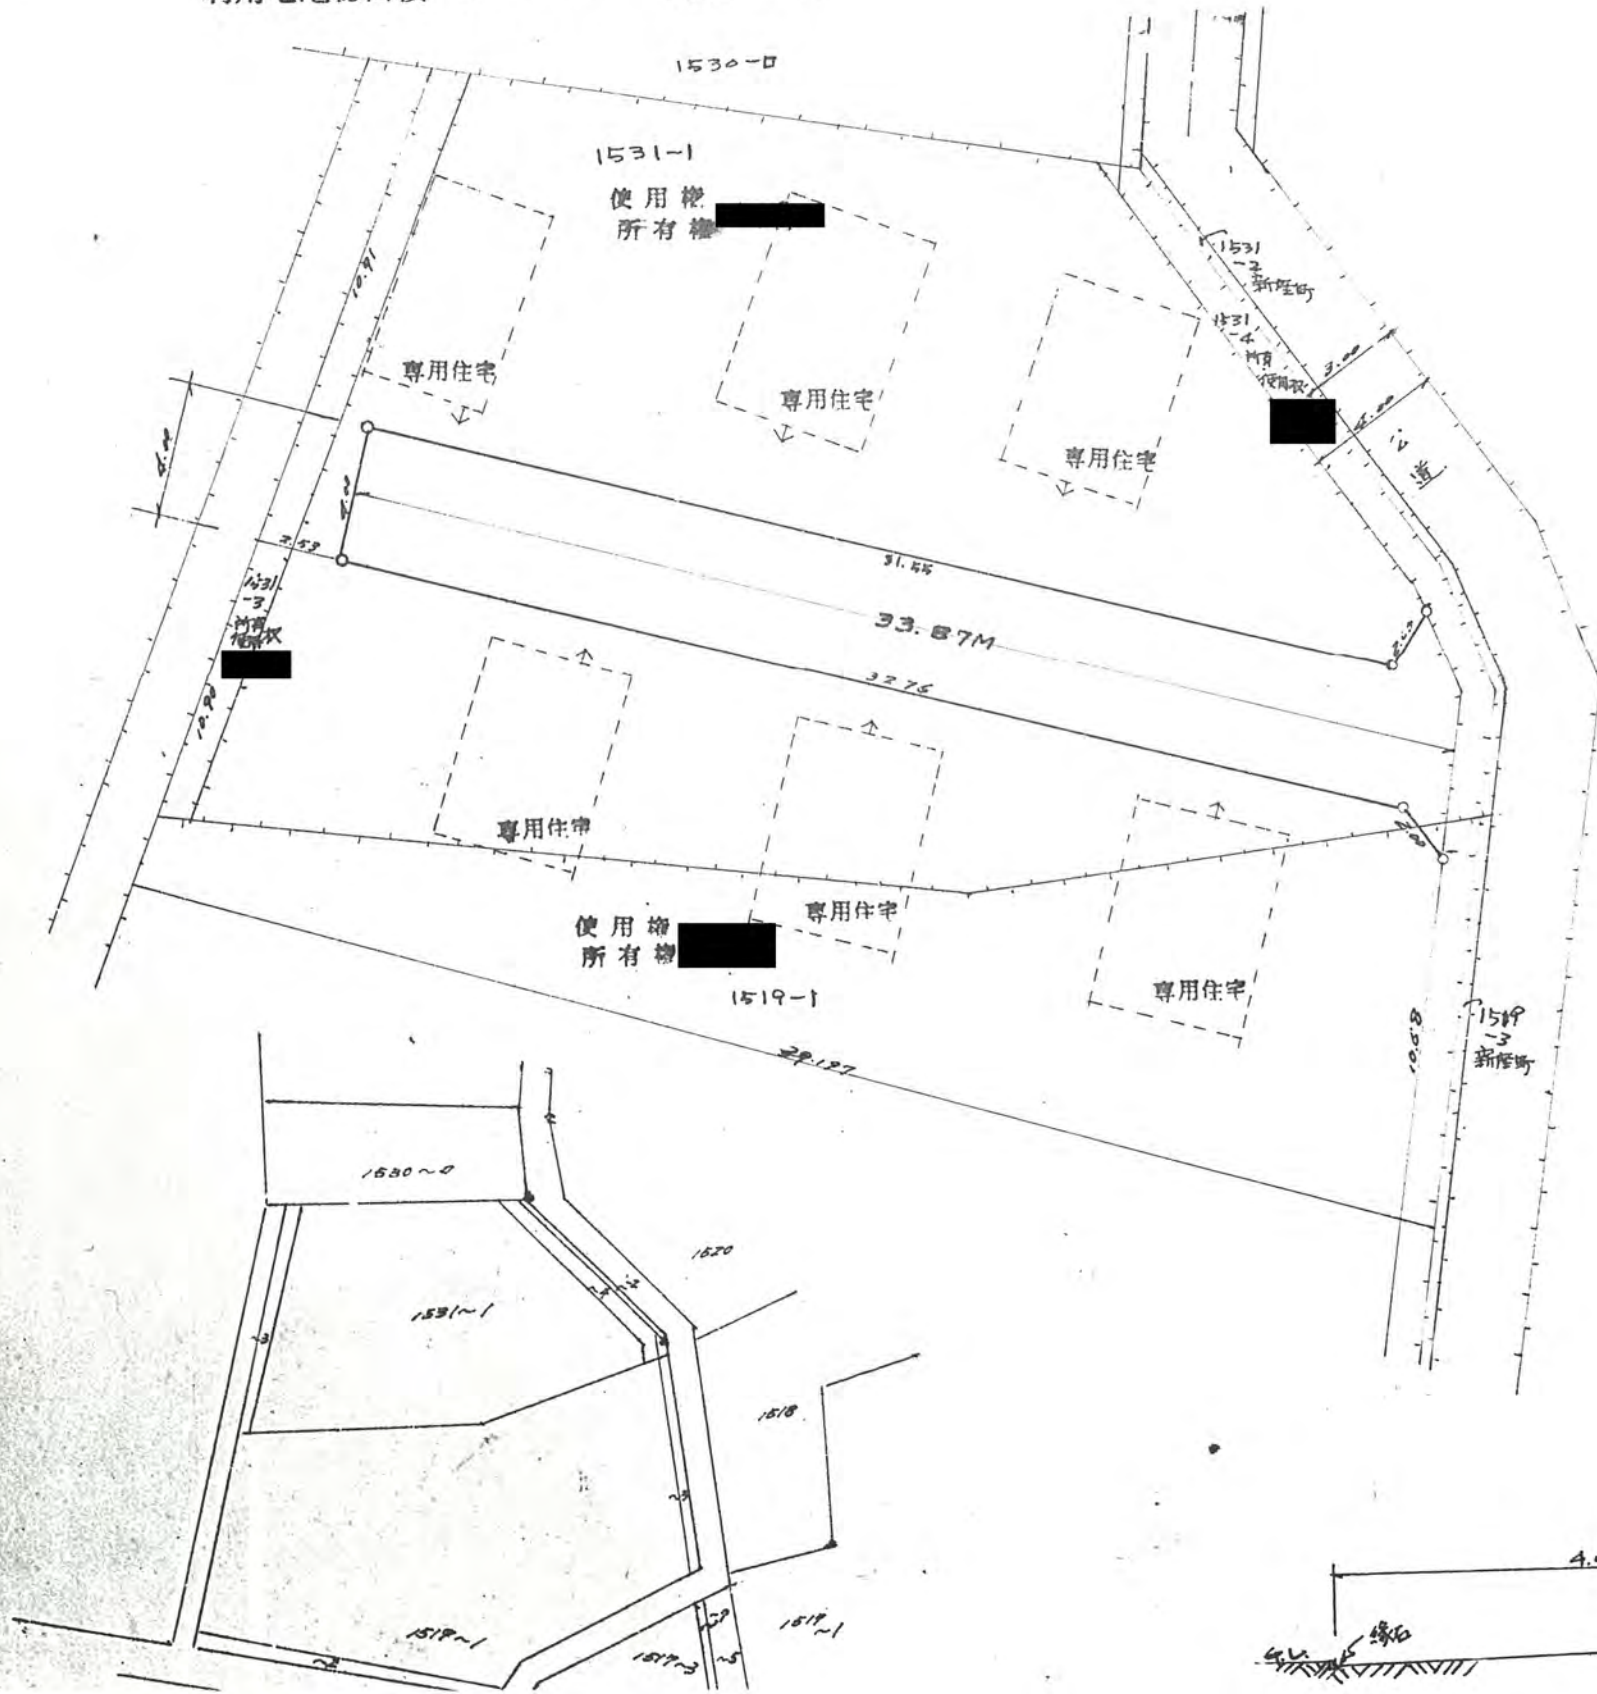


44年3月25日第207号  
幅員4.0m 延長33.87m

標石 枕型コンクリート製 5%  
100  
100

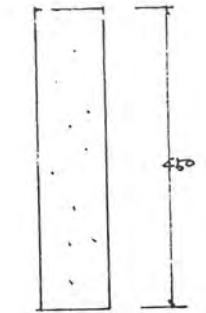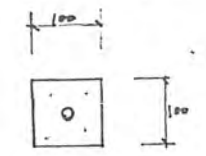

縁石 枕型コンクリート製 5%  
150  
180

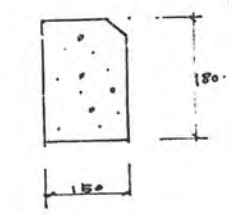

道路断面図 1/50

