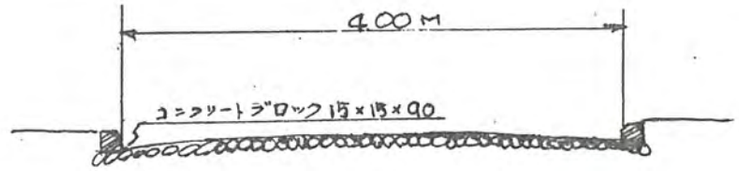

道路断面図 S.1:50

44年4月15日第272号
幅員4.0 m 延長66.2 m

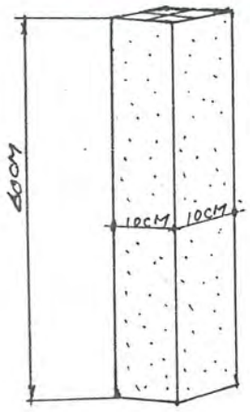

標杭 1図 S1:10

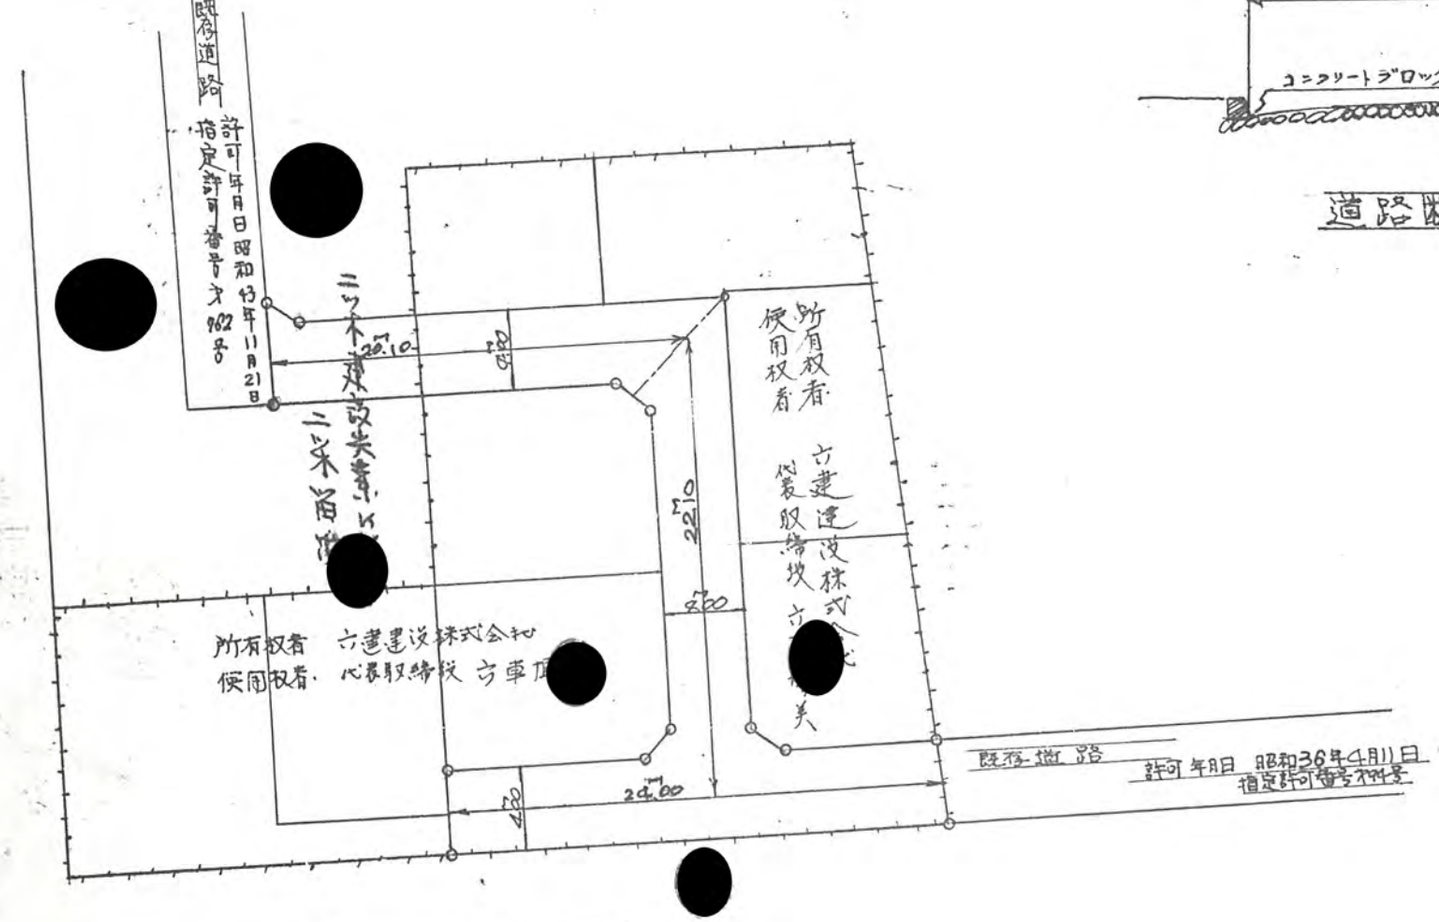

配置図 S=1/300