

道路位置指定申請図


道路となる土地の地名地番 埼玉県北足尾郡新庄町大塚山字北原 1659-3-5.

平方メートル


幅員 4.00 メートル・延長 26.52 メートル・自動車回転広場
計 57.14

44年5月20日第349号
幅員4.0m 延長26.52m

利用宅地総面積 606. 平方メートル

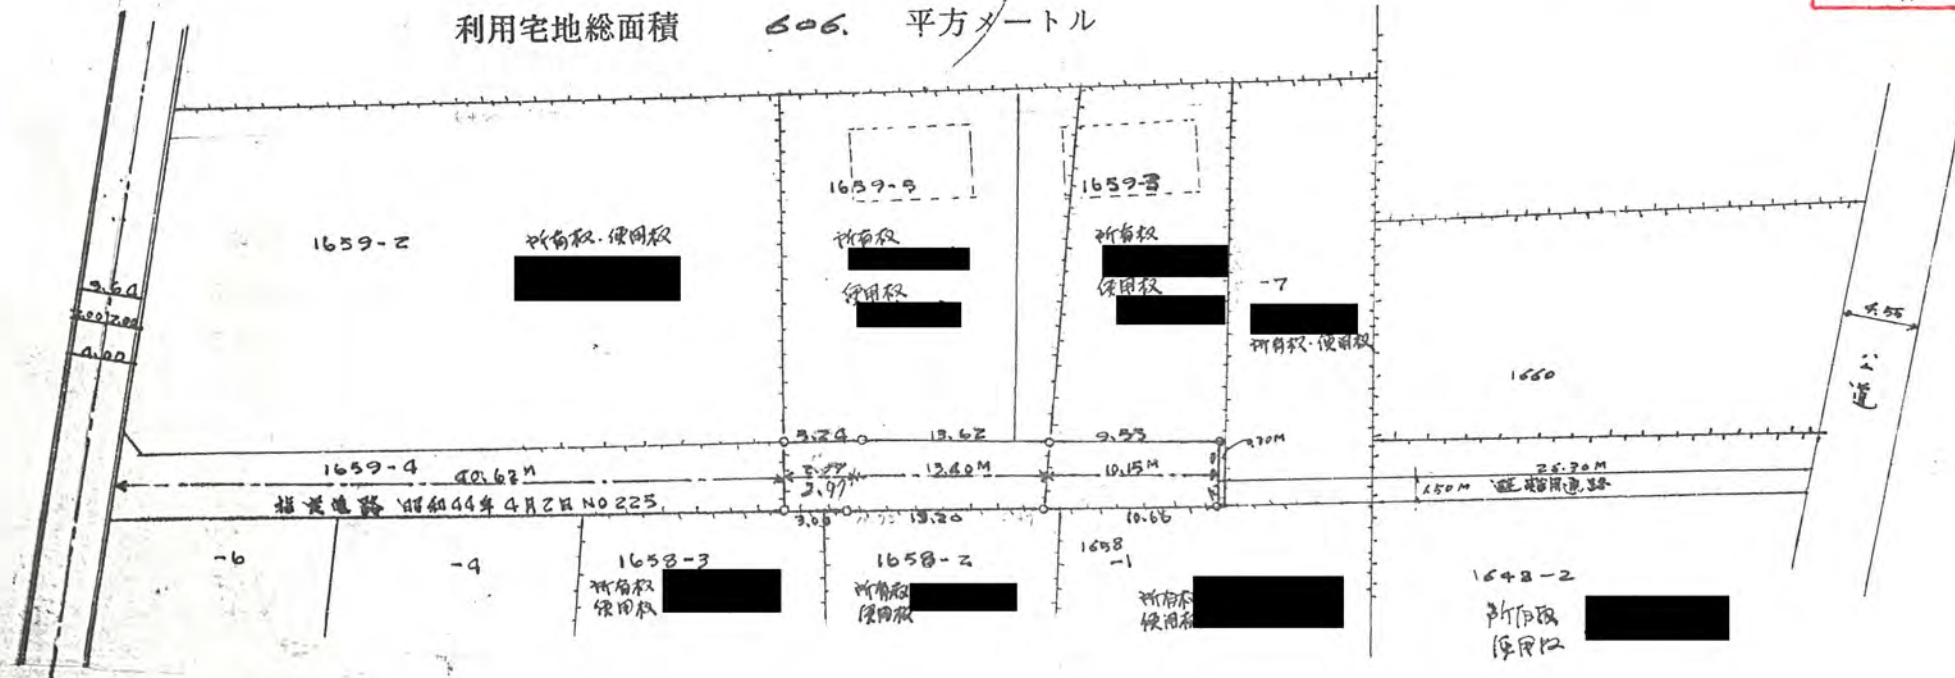

公園

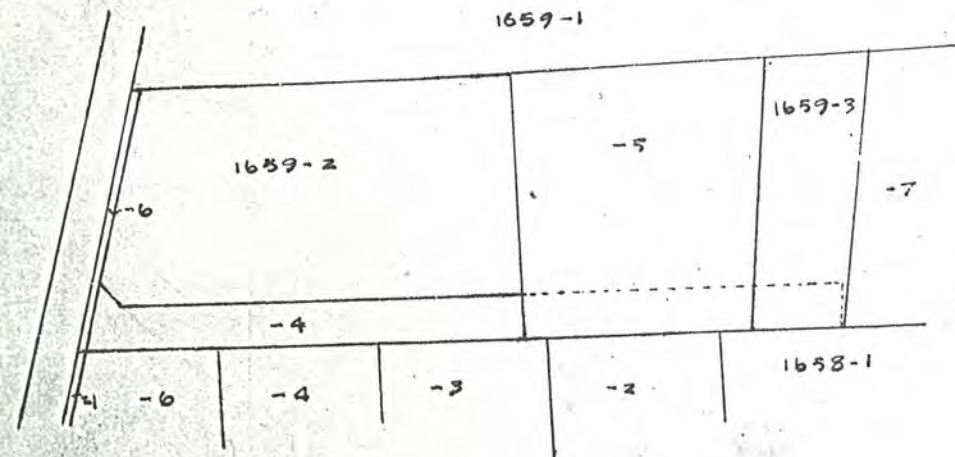

道路断面図

