



利用宅地総面積 772.79平方メートル


44年6月6日第402号
幅員4.0m 延長48.6m

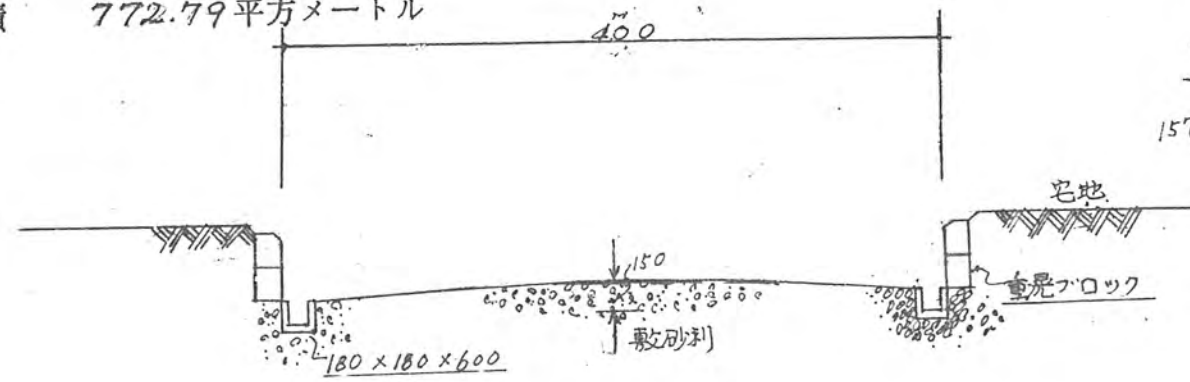


道路断面図

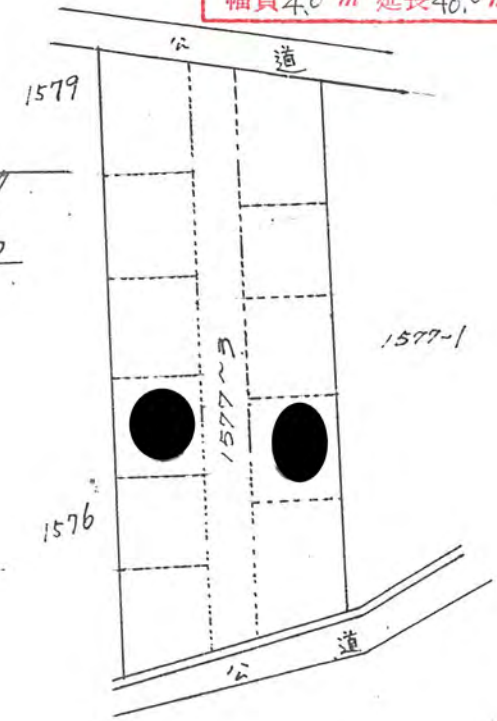

公道図

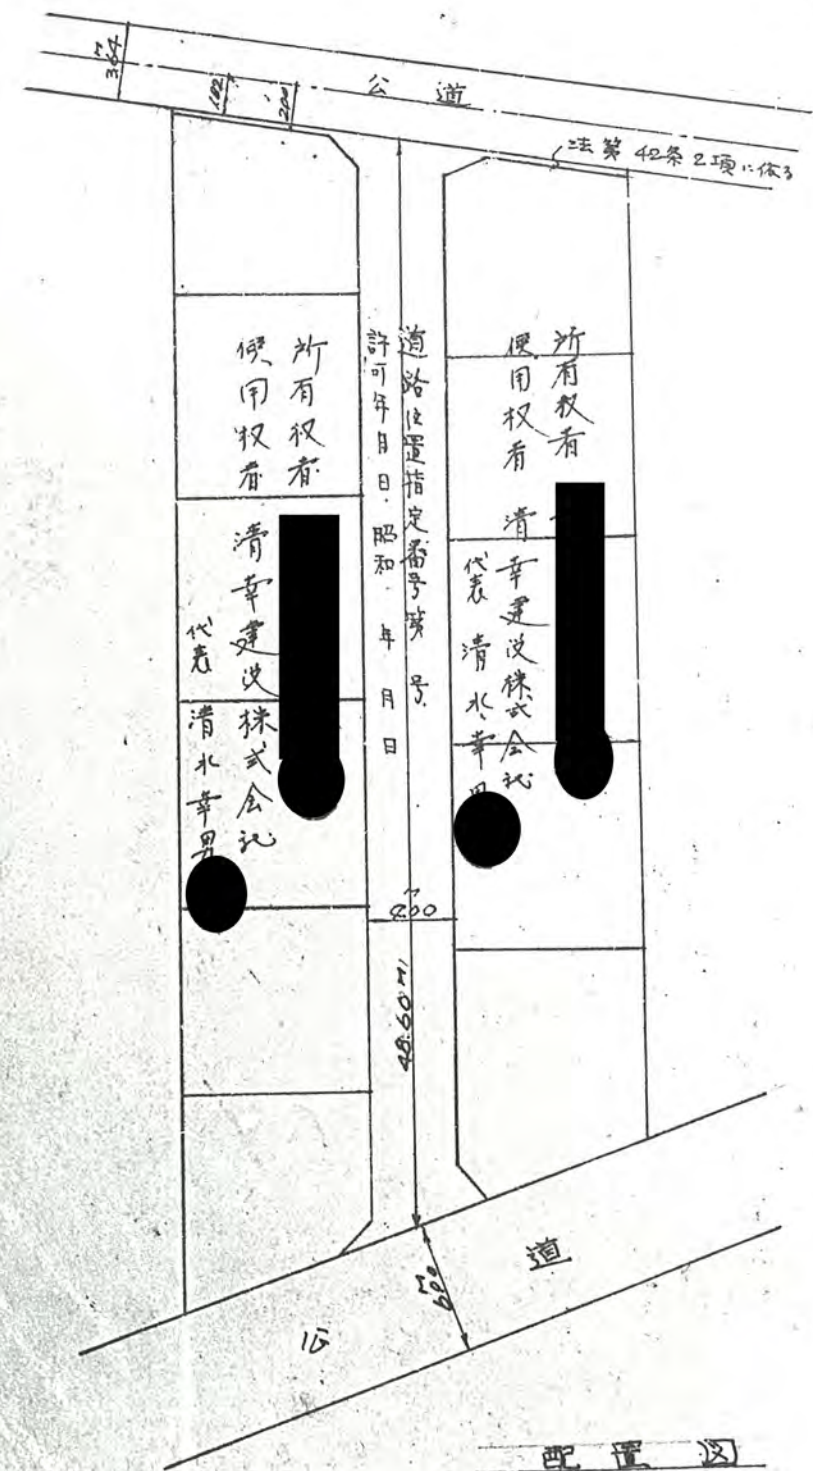

配置図

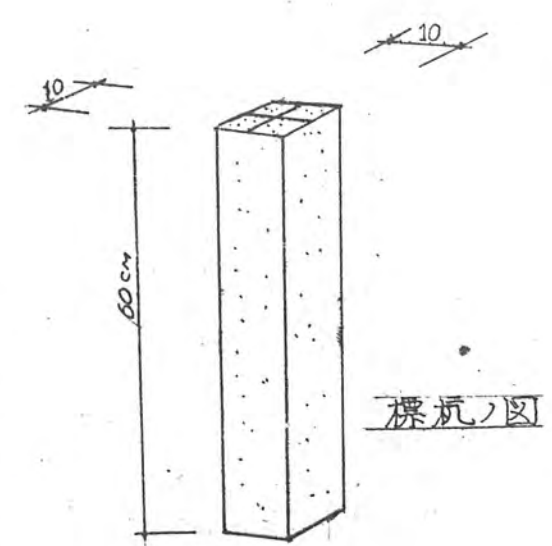

標杭図