



幅員 4.00メートル・延長 30.80メートル・自動車回転広場

利用宅地総面積 626.49 平方メートル

44年6月19日第438号
幅員4.0m 延長30.8m

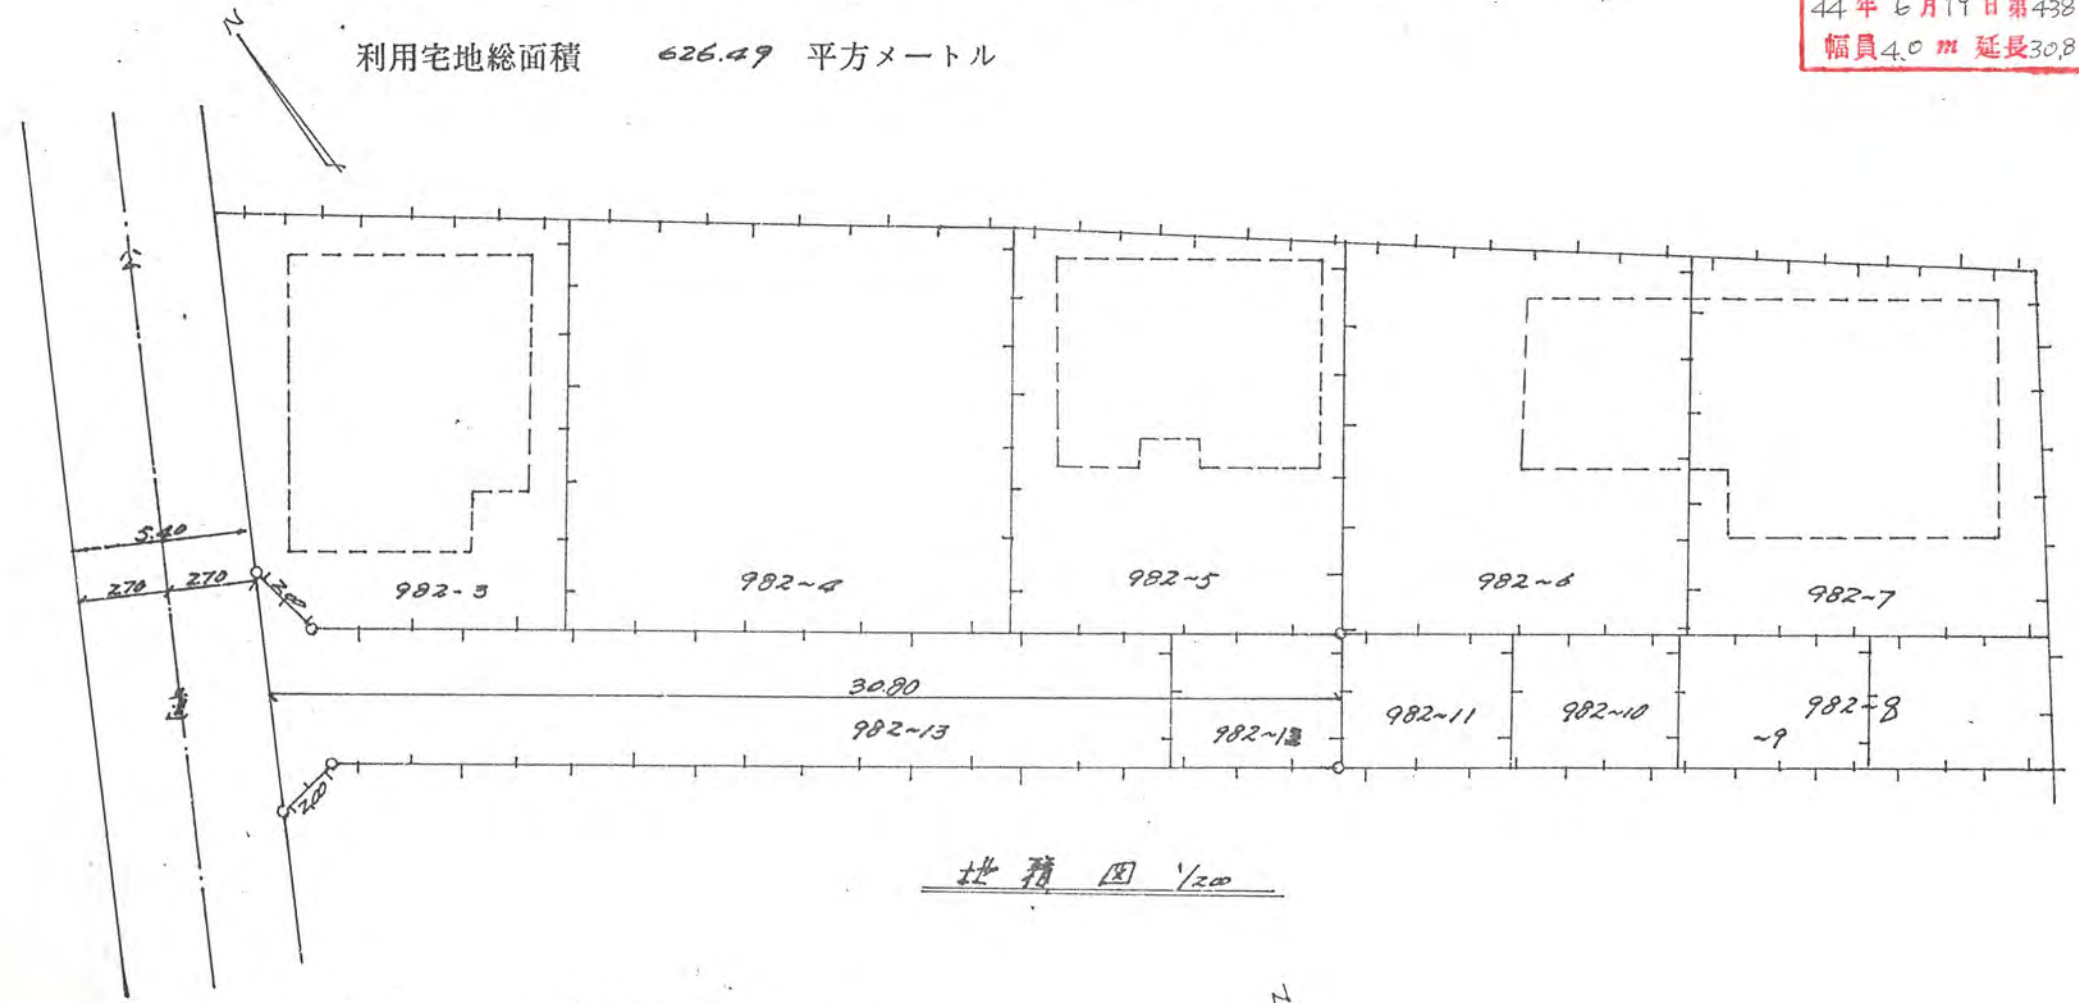

地積図 1/20

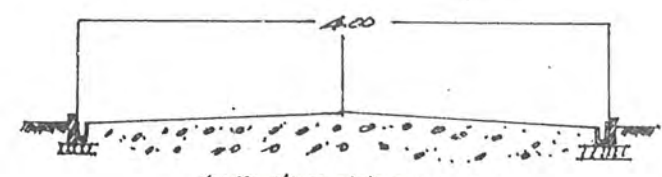

道路断面横断図 Y50

