


44年6月24日第450-2号  
幅員4.0m 延長107.7m

標杭図 s/o

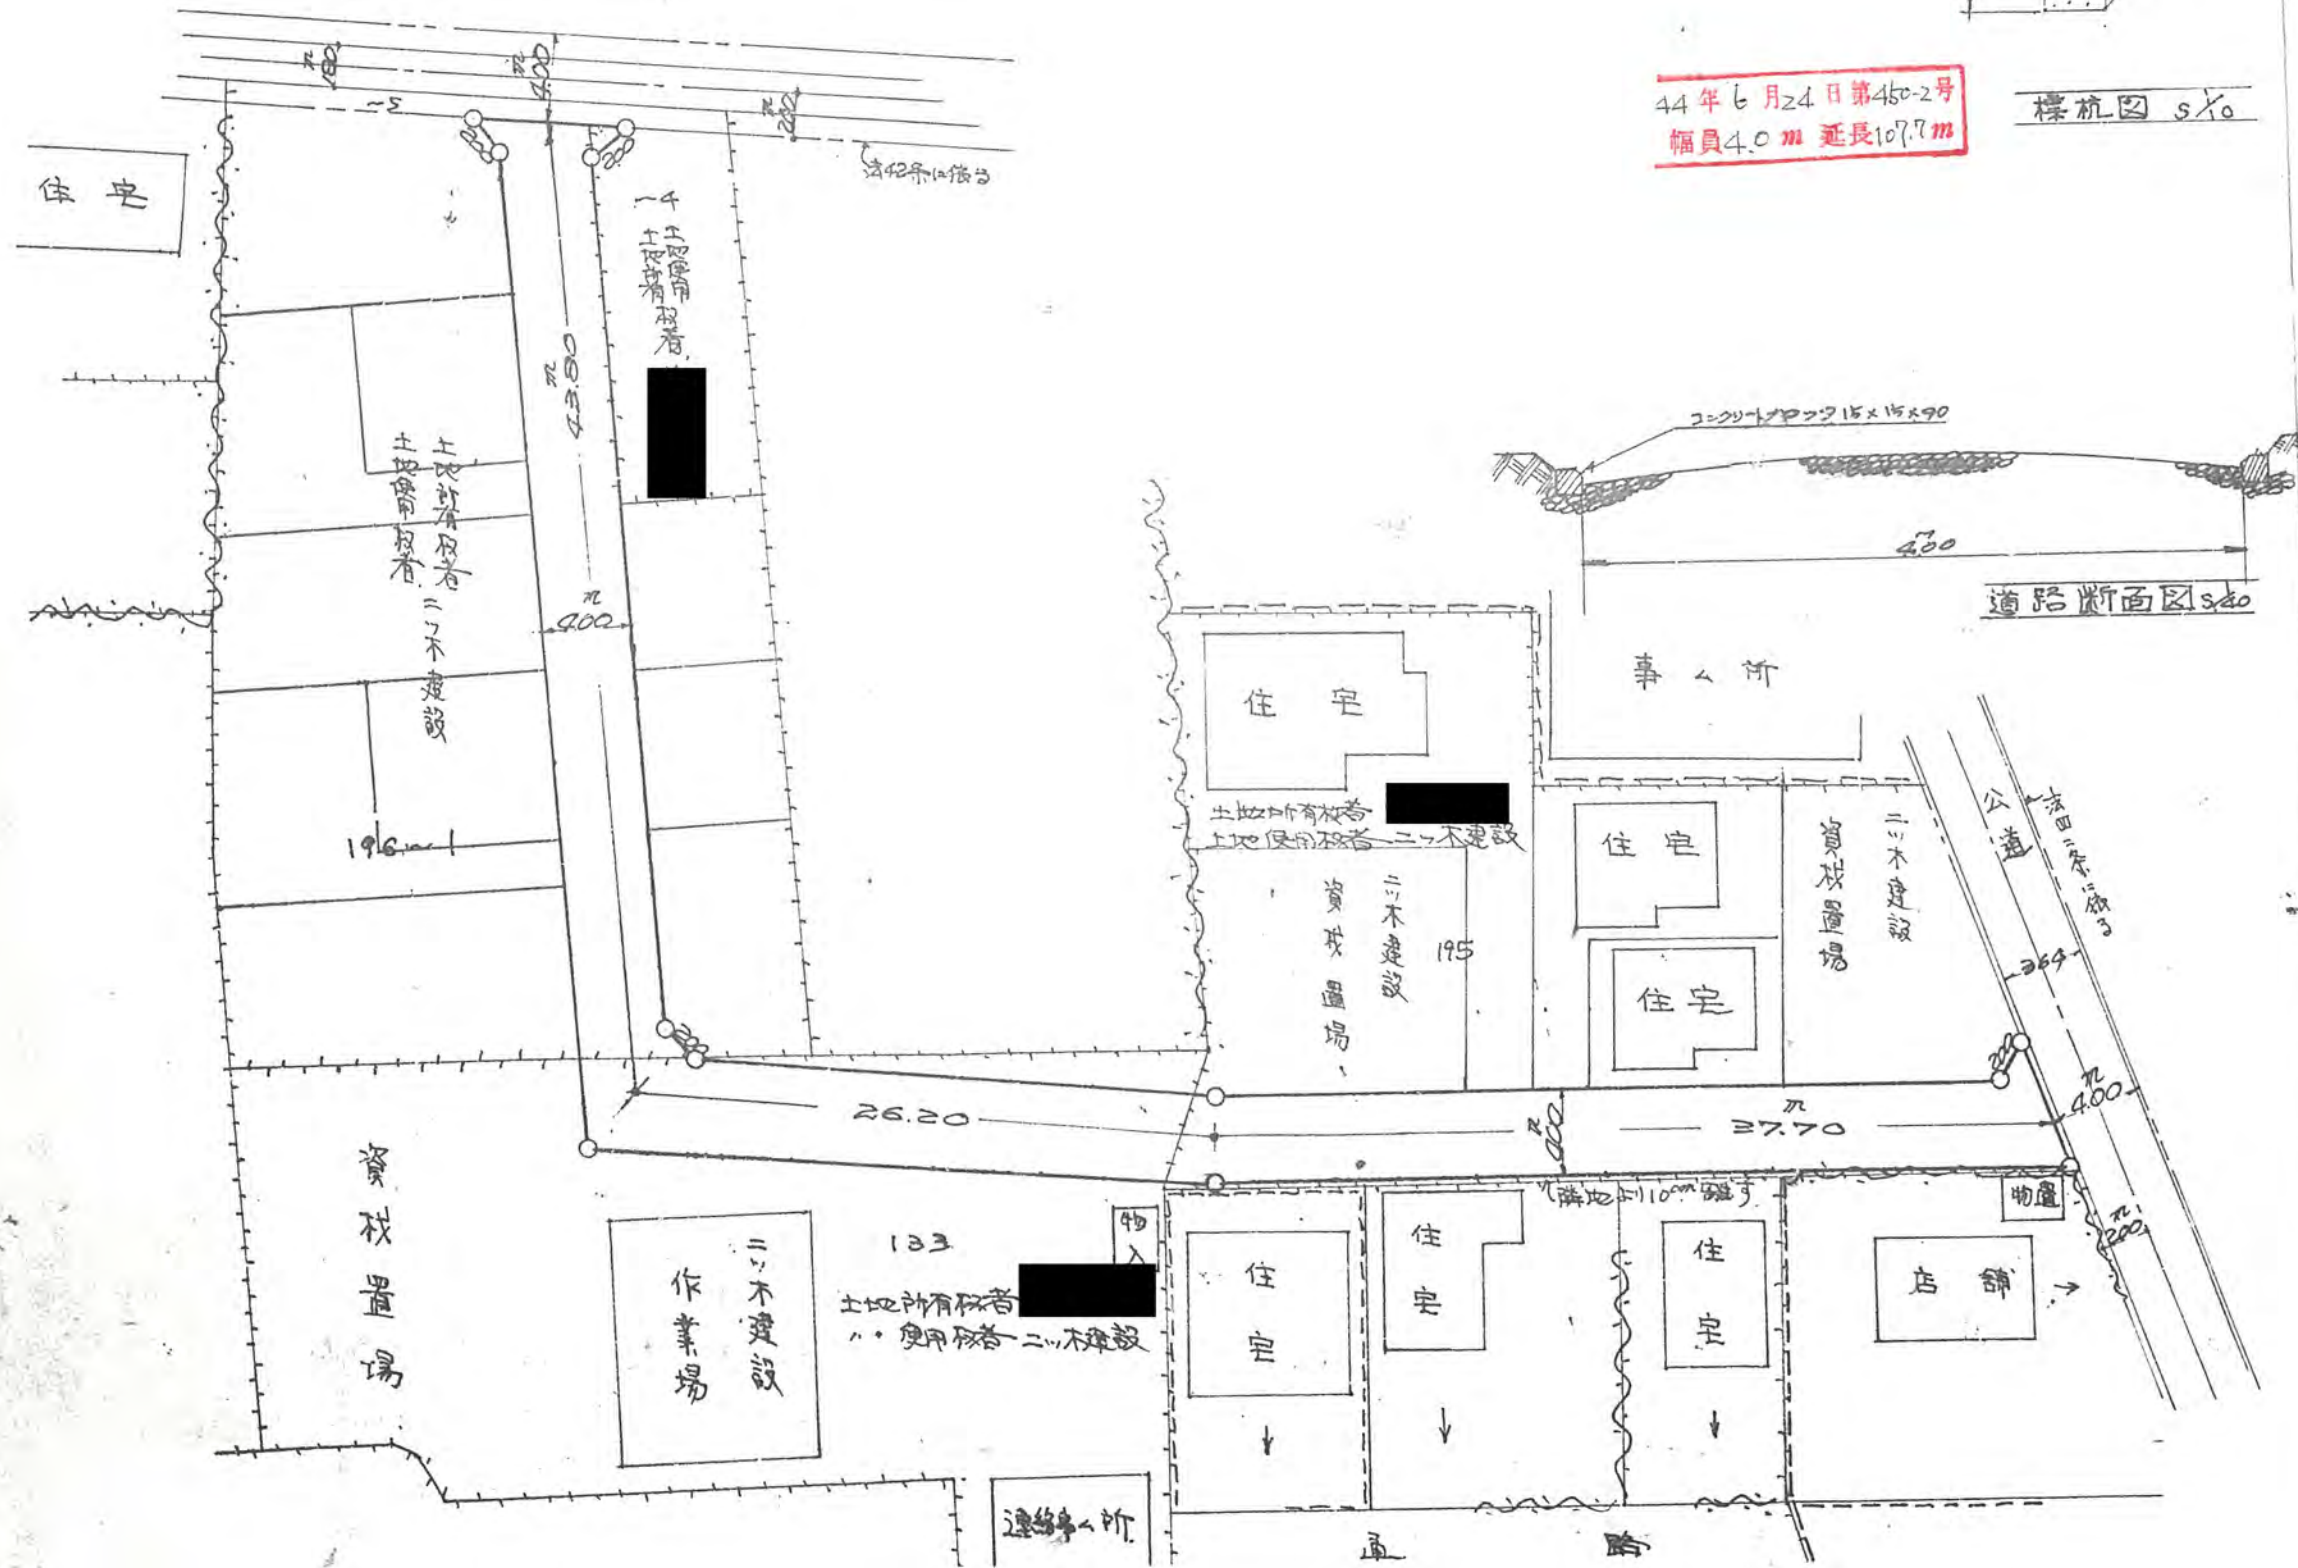

住宅

土地所有権者  
土地所有権者  
ニシテ建設

196

資材置場

作業場  
ニシテ建設

133

土地所有権者  
土地所有権者  
ニシテ建設

住宅

土地所有権者  
土地所有権者  
ニシテ建設

資材置場  
ニシテ建設  
195

住宅

住宅

住宅

店舗

事務所

道路断面図 s/o

コンクリート舗装 15x15x90

430

26.20

37.70

公道  
第四号線

26.4


400

200


道路断面図

道路



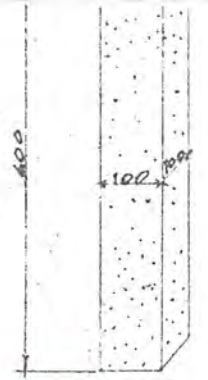

44年6月24日第450-1号  
幅員4.0m 延長107.7m 標杭図 9x0

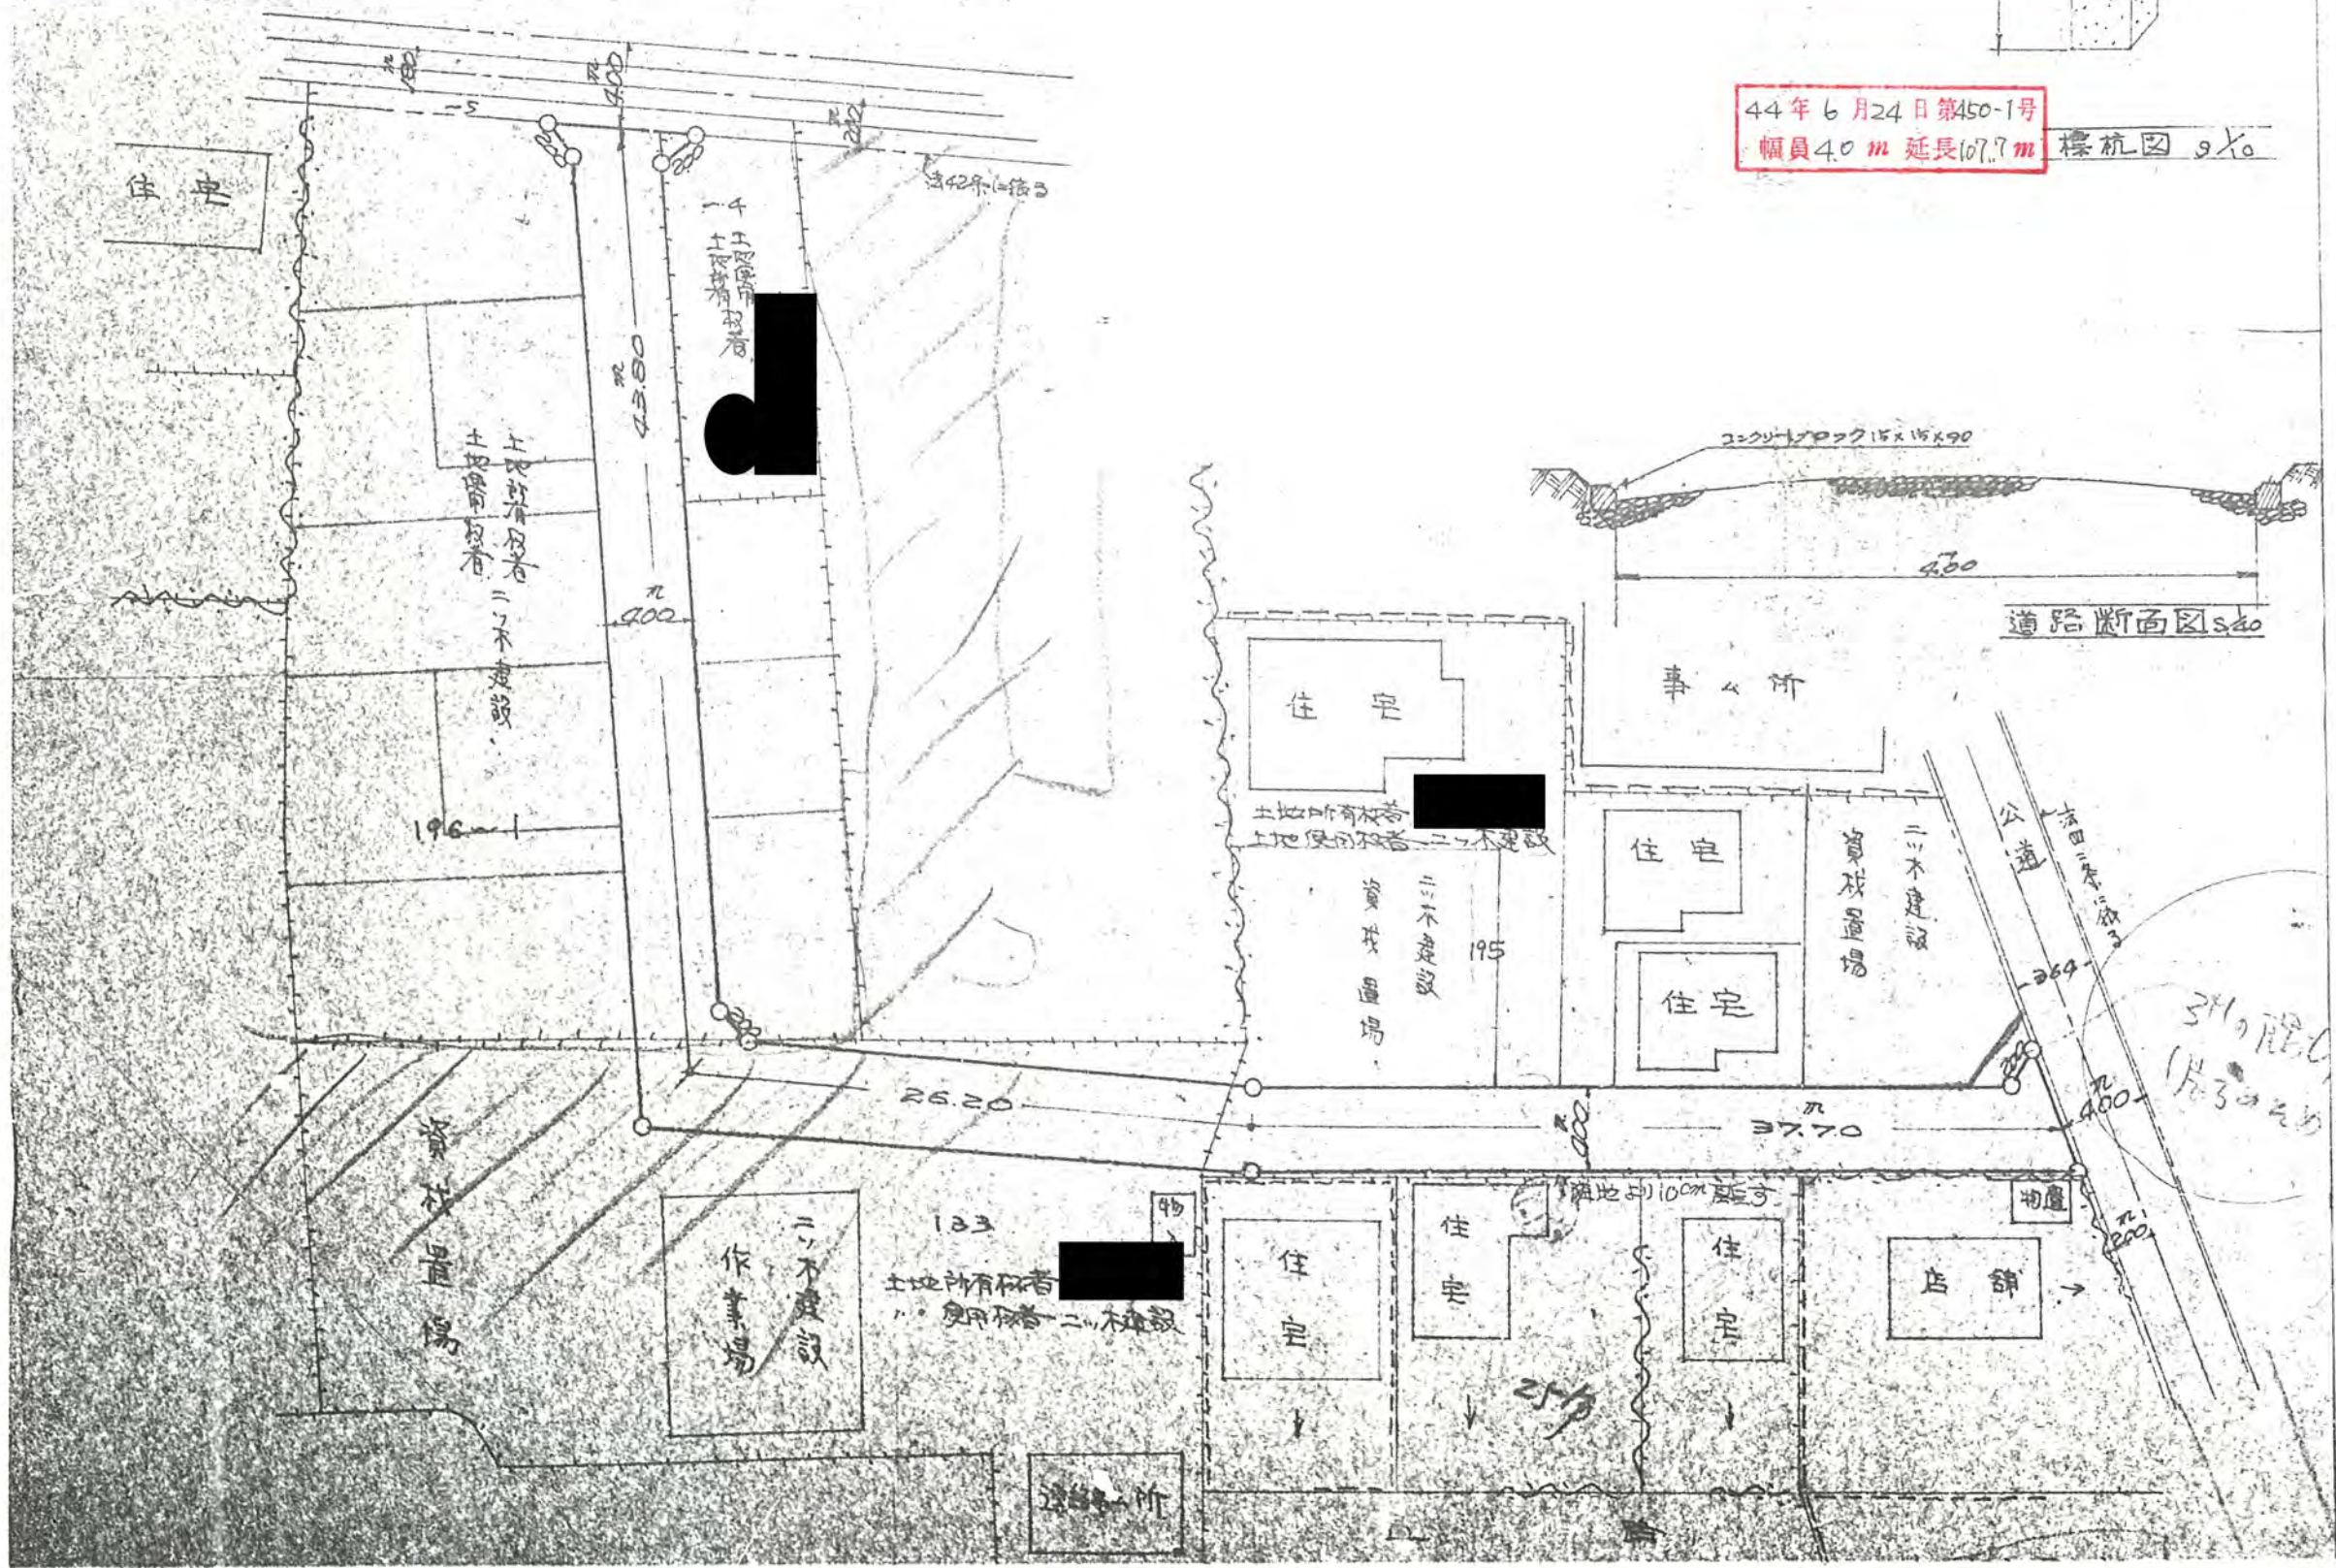

道路断面図 5x0

511の...  
14.3の...

133  
土地所有者 [redacted]  
使用 [redacted] 二木建設

住宅  
二木建設

住宅  
住宅  
住宅  
店舗

事務所