

# 道路位置指定申請図


構造図	S = $\frac{1}{300}$
尺	

道路となる土地の地名地番 **北足立郡新登町大字片山字天沼** 4942-8 4942-7 4942-6 105 平方メートル

幅員 **4.00** メートル・延長 **26.00** メートル・自動車回転広場

44年7月10日第497号  
幅員4.0m 延長26.0m

利用宅地総面積 **660** 平方メートル

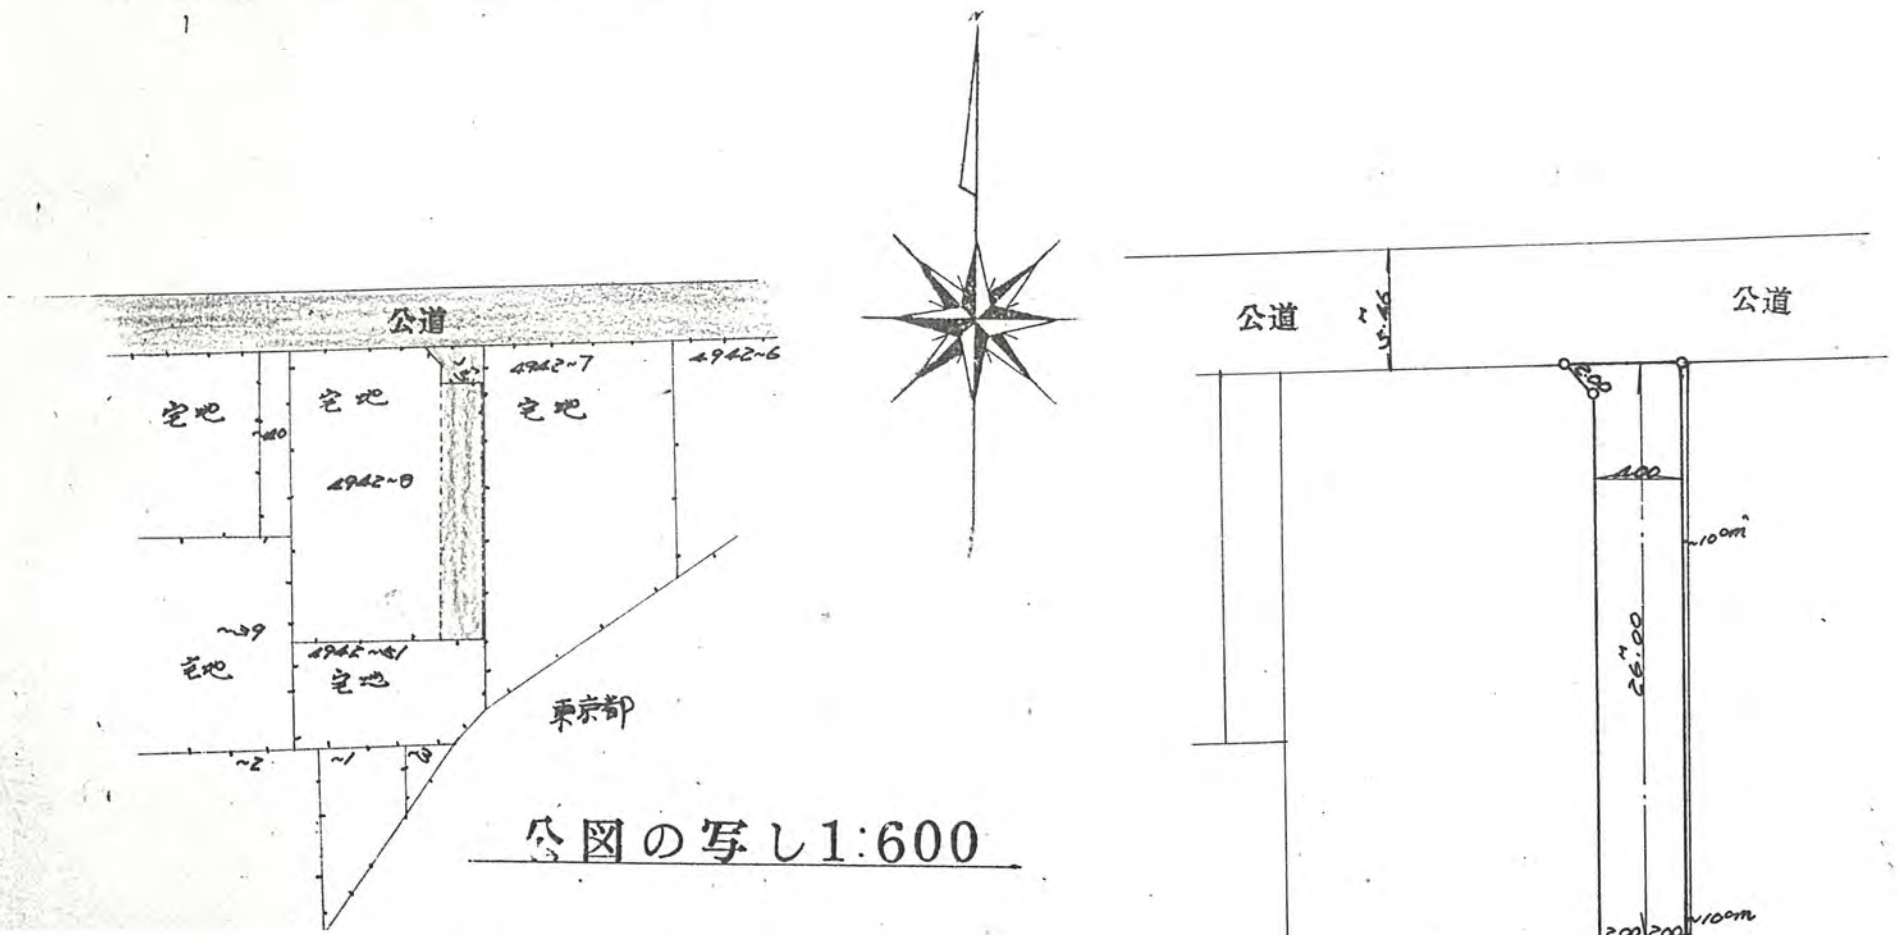

公図の写し 1:600

配置図 S =  $\frac{1}{300}$

