



幅員 5.00メートル・延長 29.00メートル・自動車回転広場

44年7月16日第521号
幅員5.0m 延長29.0m


利用宅地総面積 691.45 平方メートル

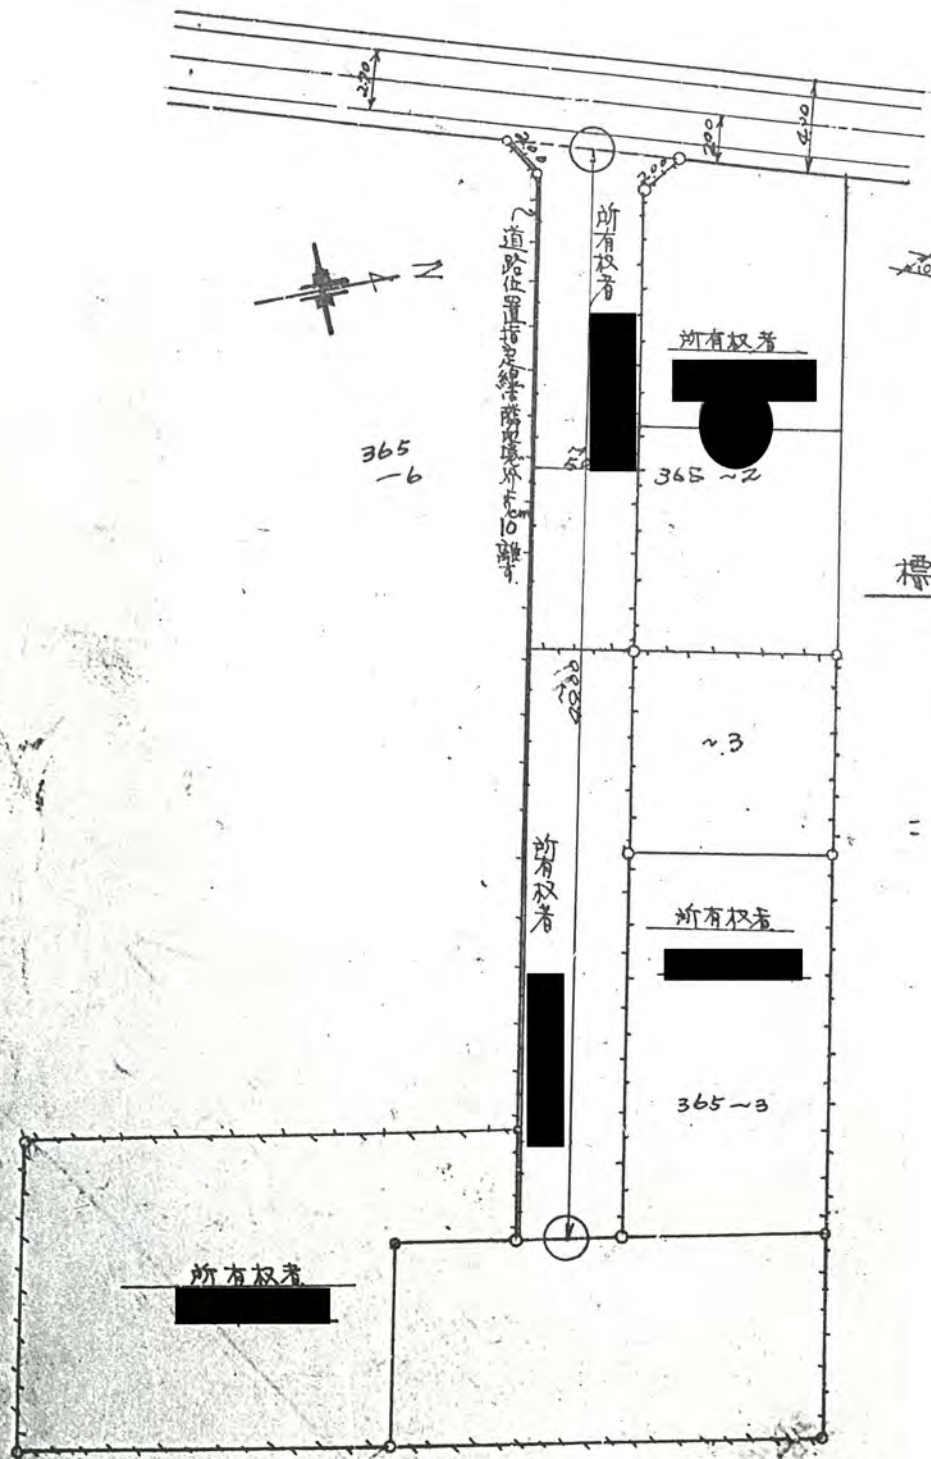


構造図 SCALE 1:300

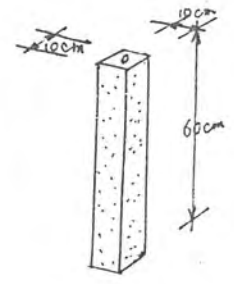

標杭図

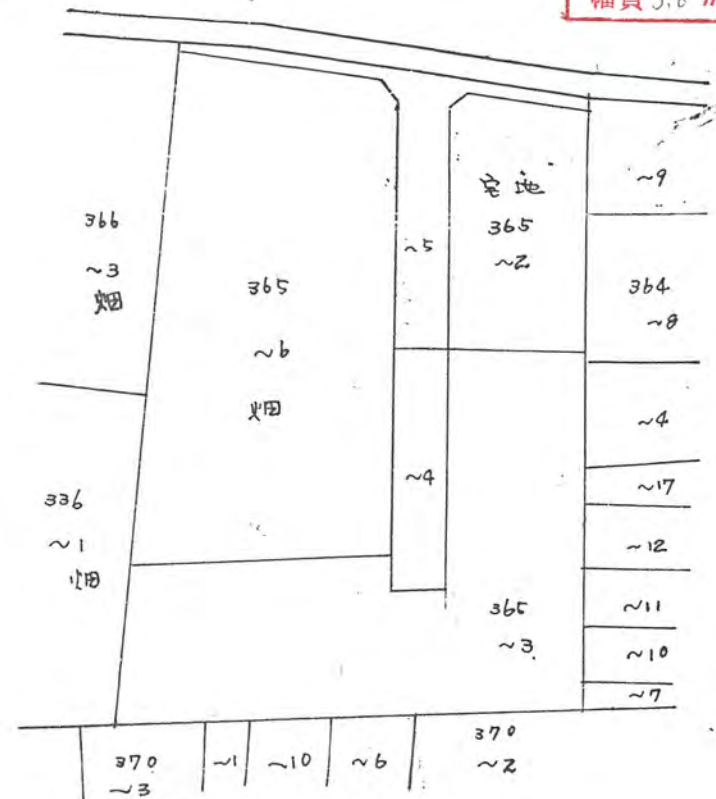

公図写 SCALE 1:600

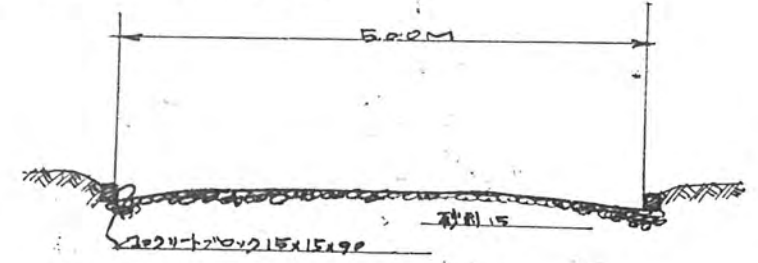

道路断面図
SCALE 1:60