

様式第8号

44A/27 606

道路位置指定申請図

縮尺	地籍図	$\frac{1}{300}$
	付近見取図	
	構造図	$\frac{1}{40}$ $\frac{1}{10}$

道路となる土地の地名地番 北足之郡新庄町大字野大止字下原304番2、


149.48

平方メートル

幅員 450 メートル・延長 3430 メートル・自動車回転広場

利用宅地総面積 619.52 平方メートル

44年8月27日第606号
幅員45m 延長343m

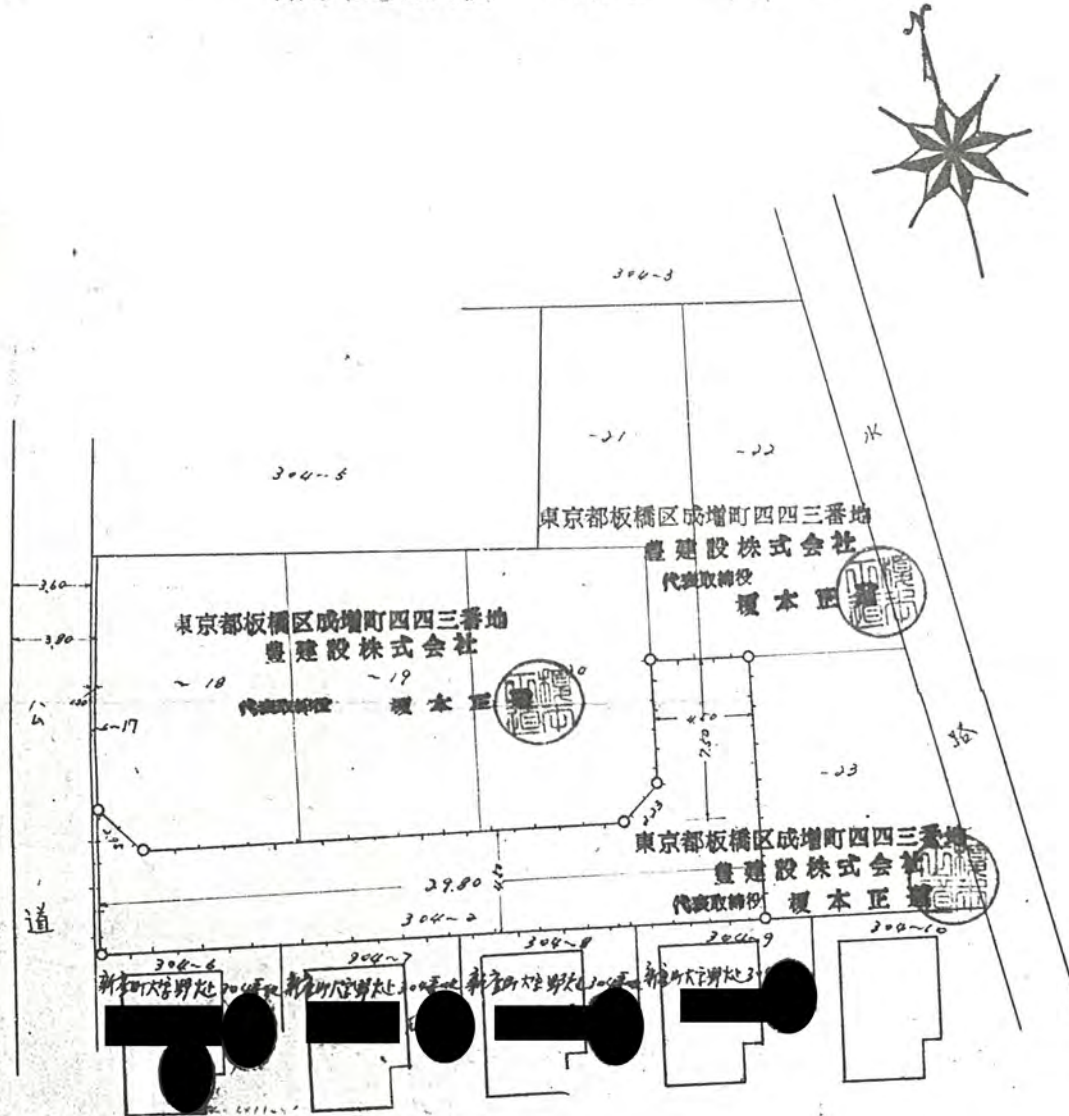

道路位置指定図 $\frac{1}{40}$

境界図 $\frac{1}{10}$