

第9号様式

448/28 613

44年8月28日第613号
幅員4.0m 延長32.76m



道路位置指定申請図

| | | |
|----|-------|--------|
| 縮尺 | 地籍図 | 1:200 |
| | 付近見取図 | 1:1000 |
| | 構造図 | 1:50 |
| | 公図写 | 1:600 |

利用宅地面積 991.73 M² (謄本参照) 道路となる土地の地名地番 埼玉県北足立郡新座町大字片山字天沼 4900番地3

幅員 4.00 メートル ・ 延長 32.76 メートル ・ 自動車廻転広場

平方メートル

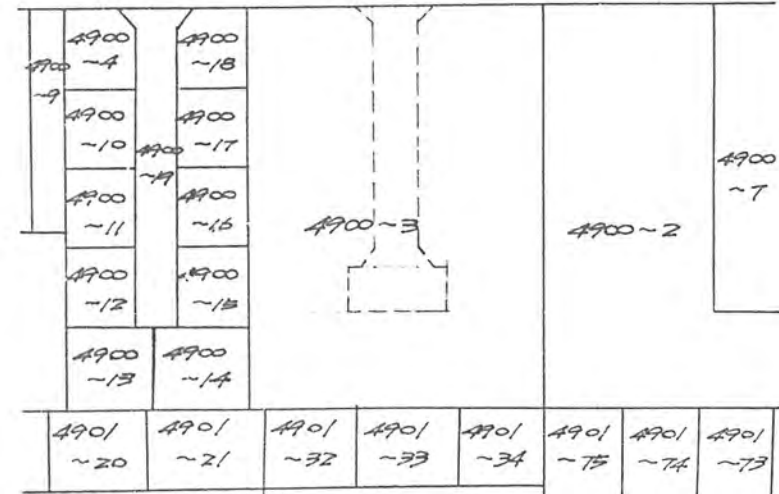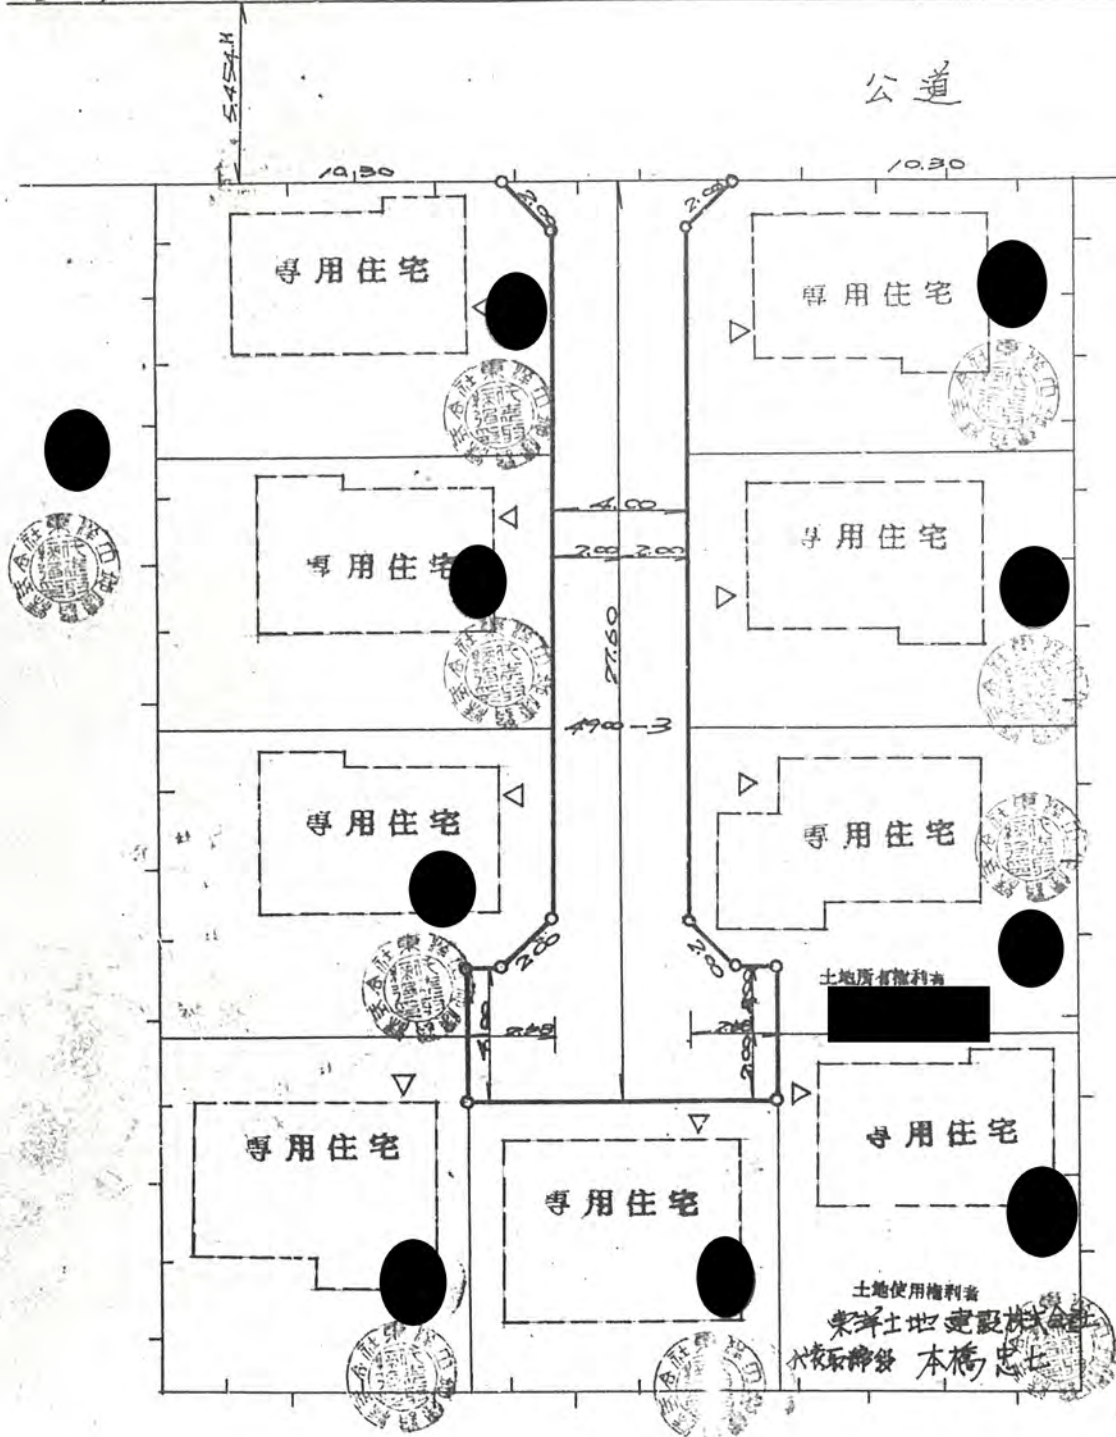

公図写 S: 1/600

105