

44 9/1 643

44年9月1日第643号
幅員4.0m 延長15.07m

縮尺	地籍図	1/200
	付近見取図	1/
尺	構造図	1/10, 1/50
	公図写	1/600



道路位置指 定 申 請 図

道路となる土地の地名地番 北冠立廻新産研大字仲山字北原 1685-2

平方メートル

幅員 4.00 メートル・延長 15.07 メートル・自動車回転広場

利用宅地総面積 415.45 平方メートル

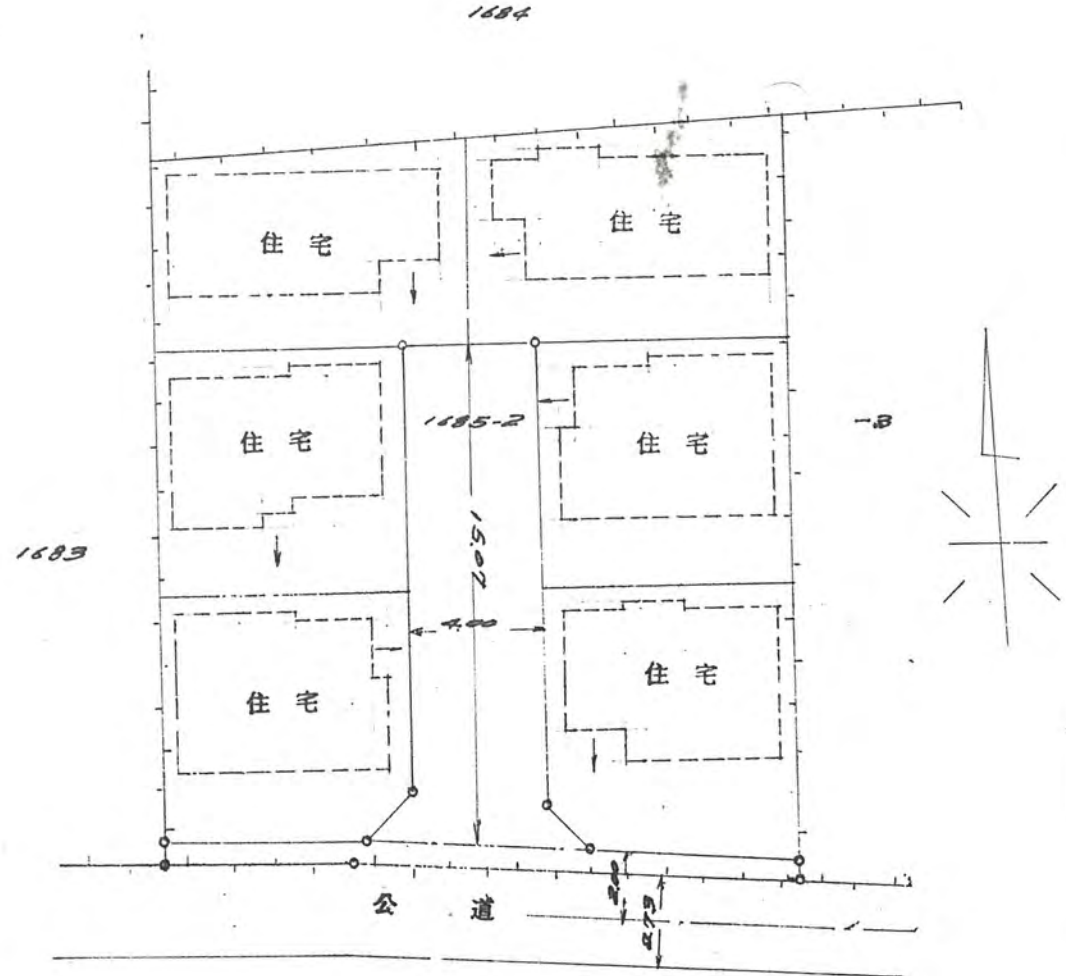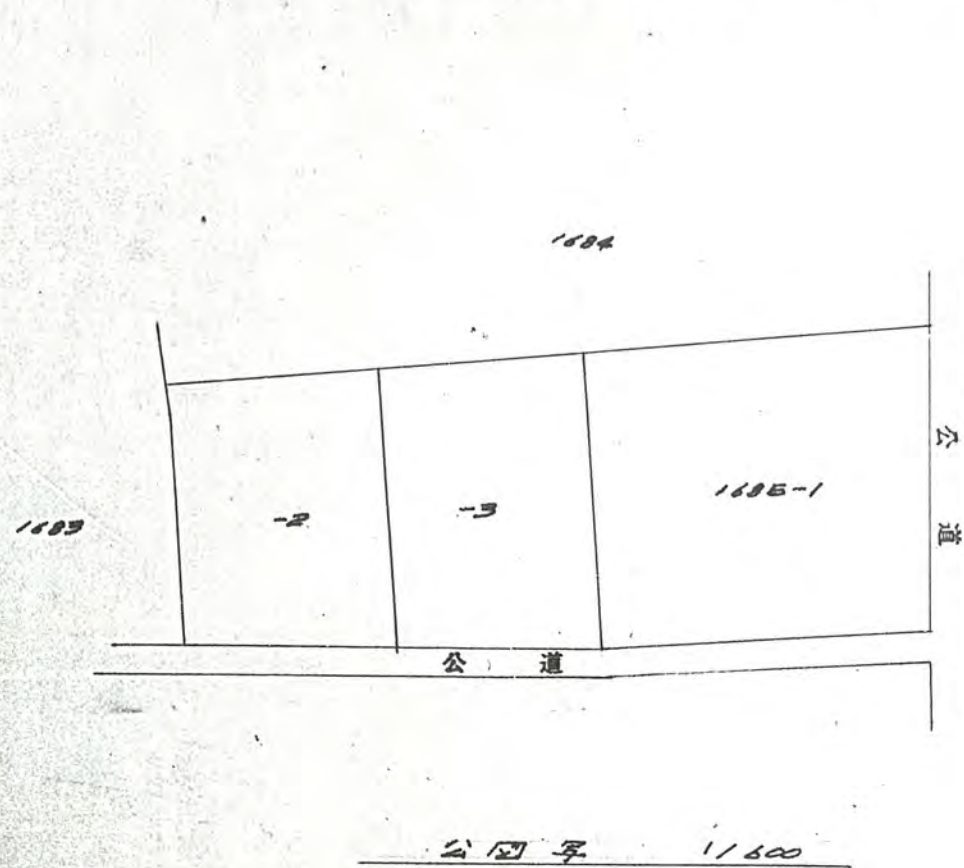

地籍図 1/200

