
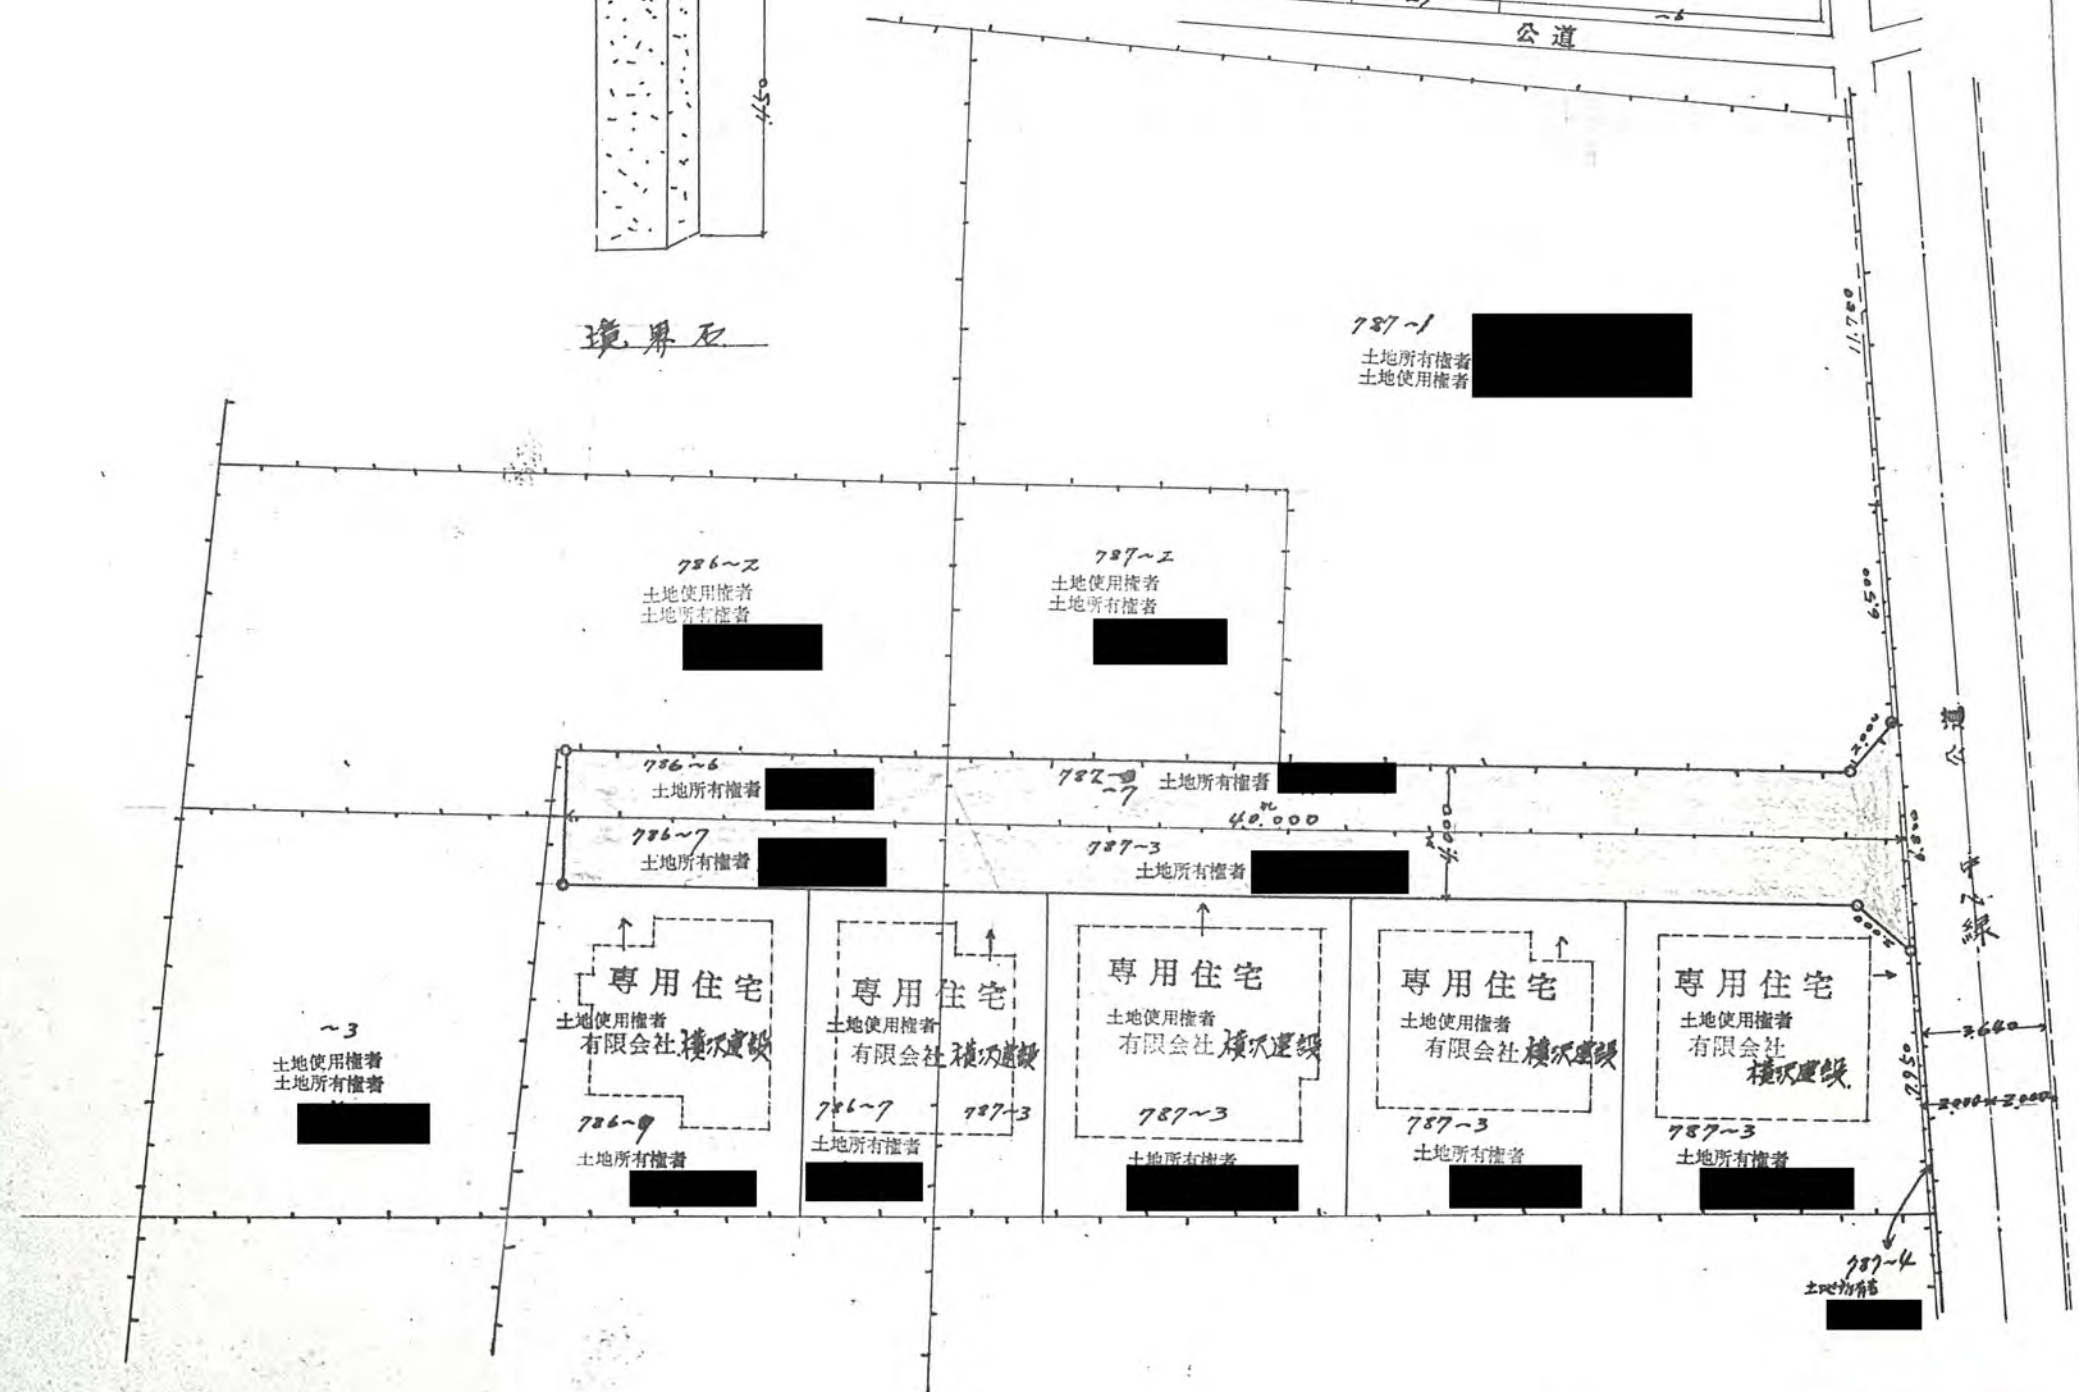


頂上図

公図写

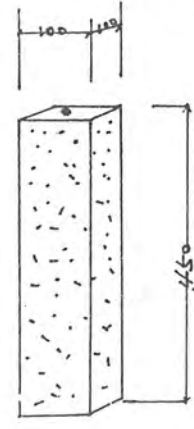

44年 9月11日 第667号
幅員 40 m 延長 40.0 m