

# 指定申請図

縮尺	地籍図	1/200
	付近見取図	
尺	構造図	1/50, 1/20
	公図写	1/600


44年9月16日第687号  
幅員40m延長32.7m

也番 埼玉縣北足利郡新座町大字西堀等外川脇 904番地ス。

平方メートル

メートル・延長 32.700 メートル・自動車回転広場

7 平方メートル

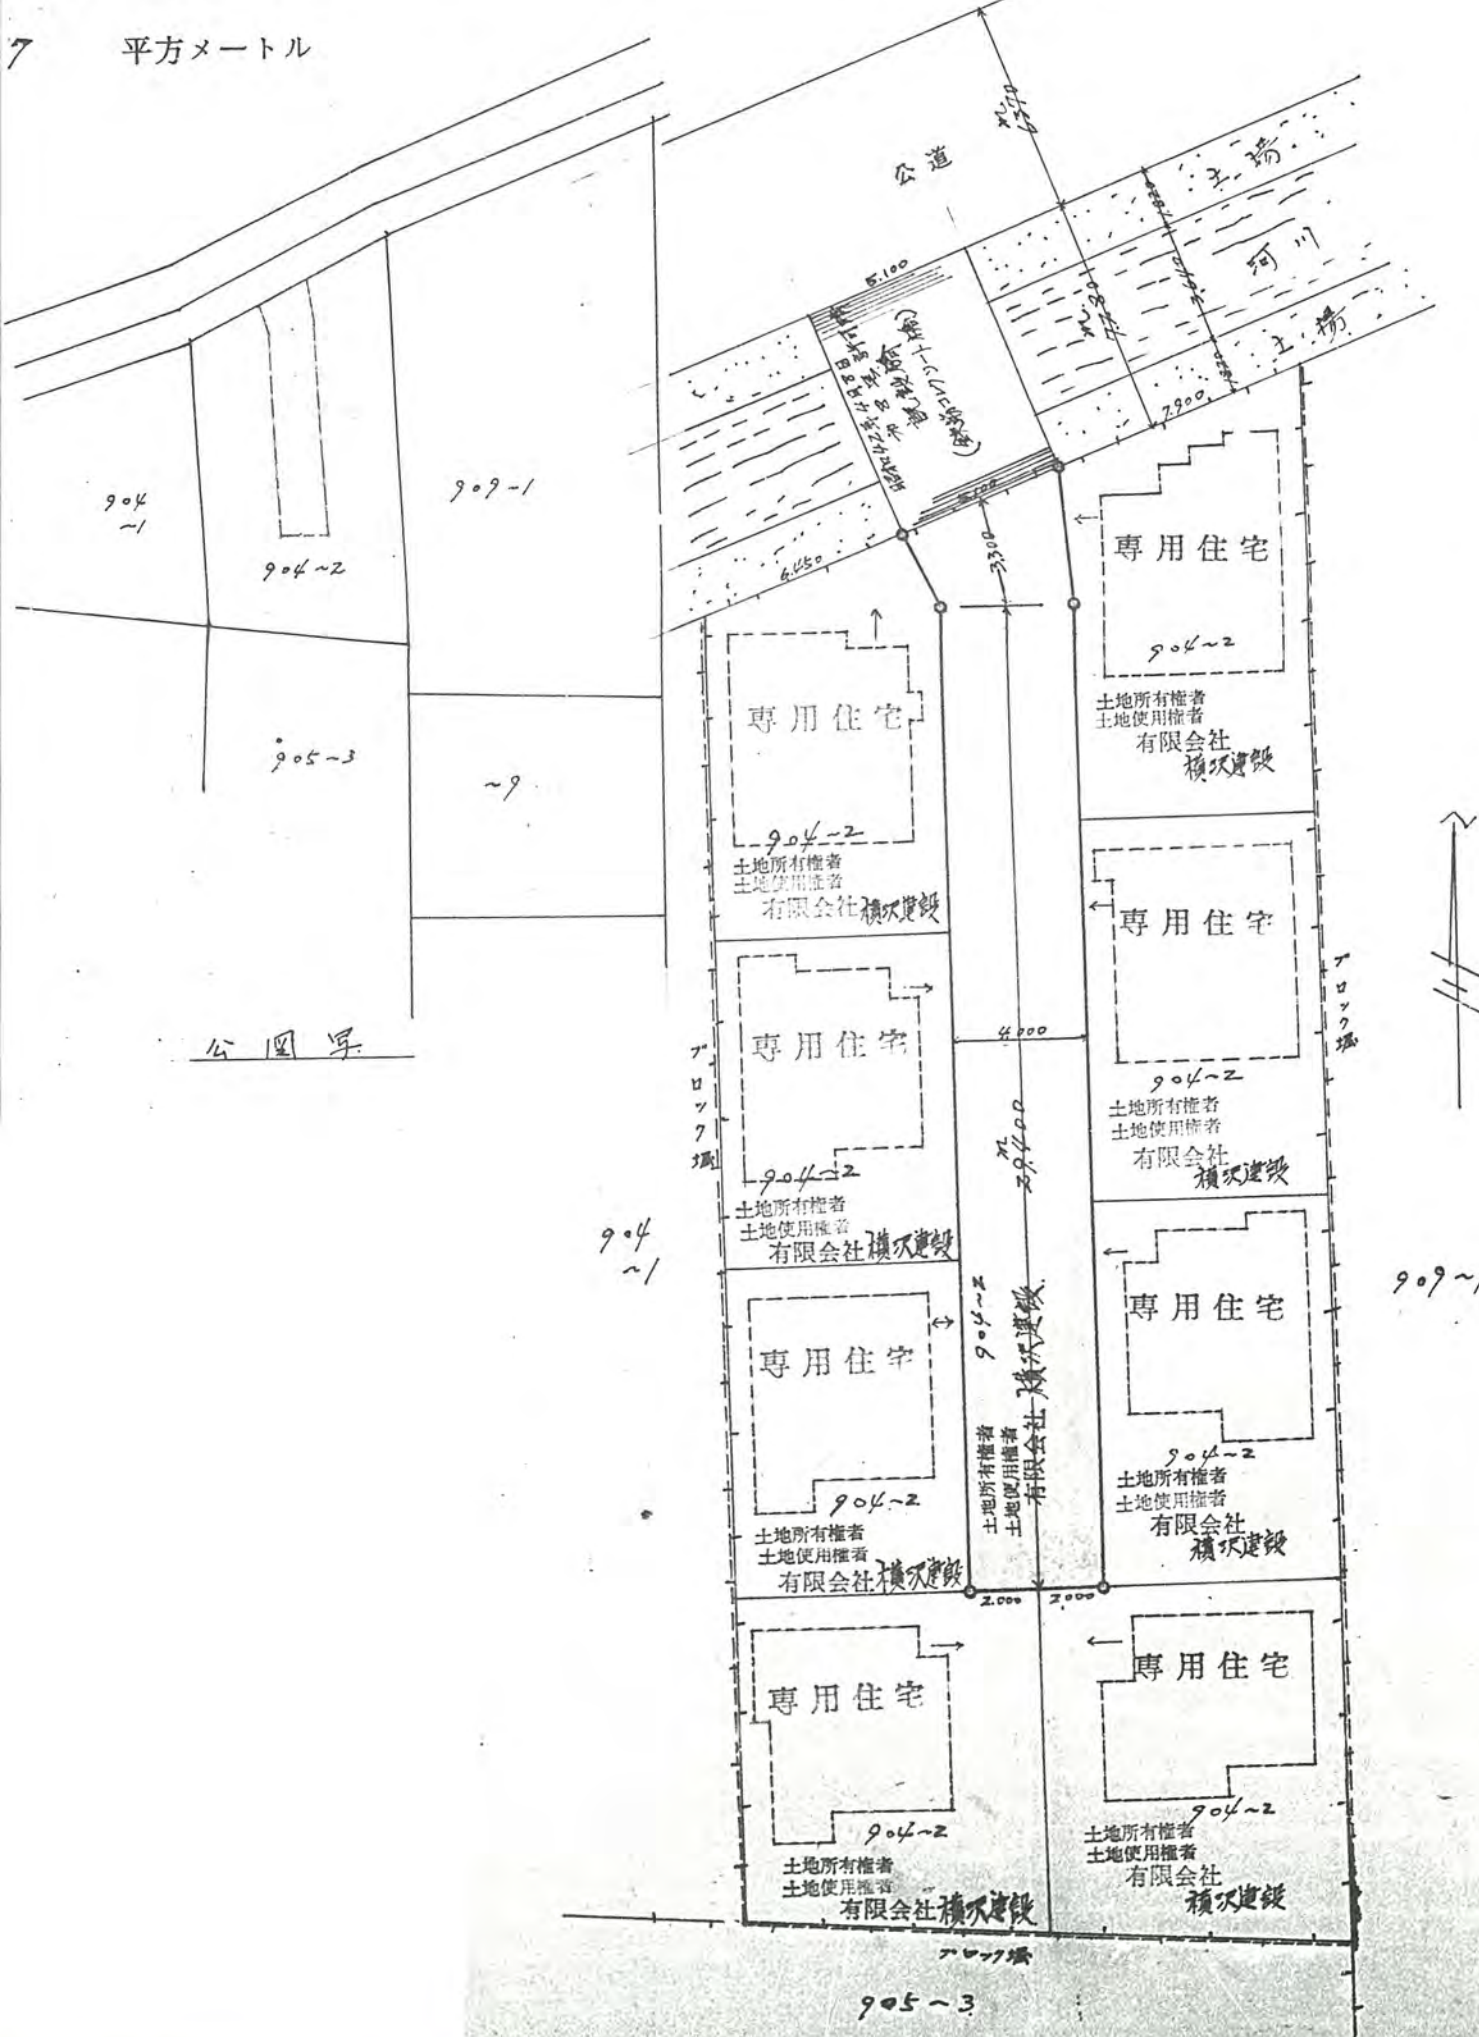

909~1

905-3