

様式第8号

44 9/16 688

道路位置指定申請図


縮尺	地籍図	1/200
	付近見取図	✓
	構造図	1/10. 1/50
	公図号	1/600

道路となる土地の地名地番 北足立郡新座町大字中山字北原 1685-3


平方メートル

幅員 4.00 メートル・延長 15.60 メートル・自動車回転広場

利用宅地総面積 447 平方メートル

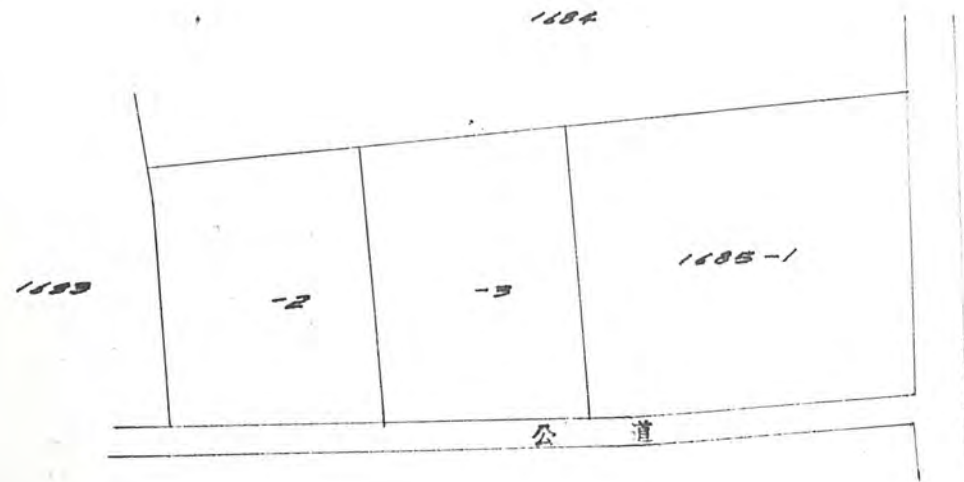

公図号 1/600

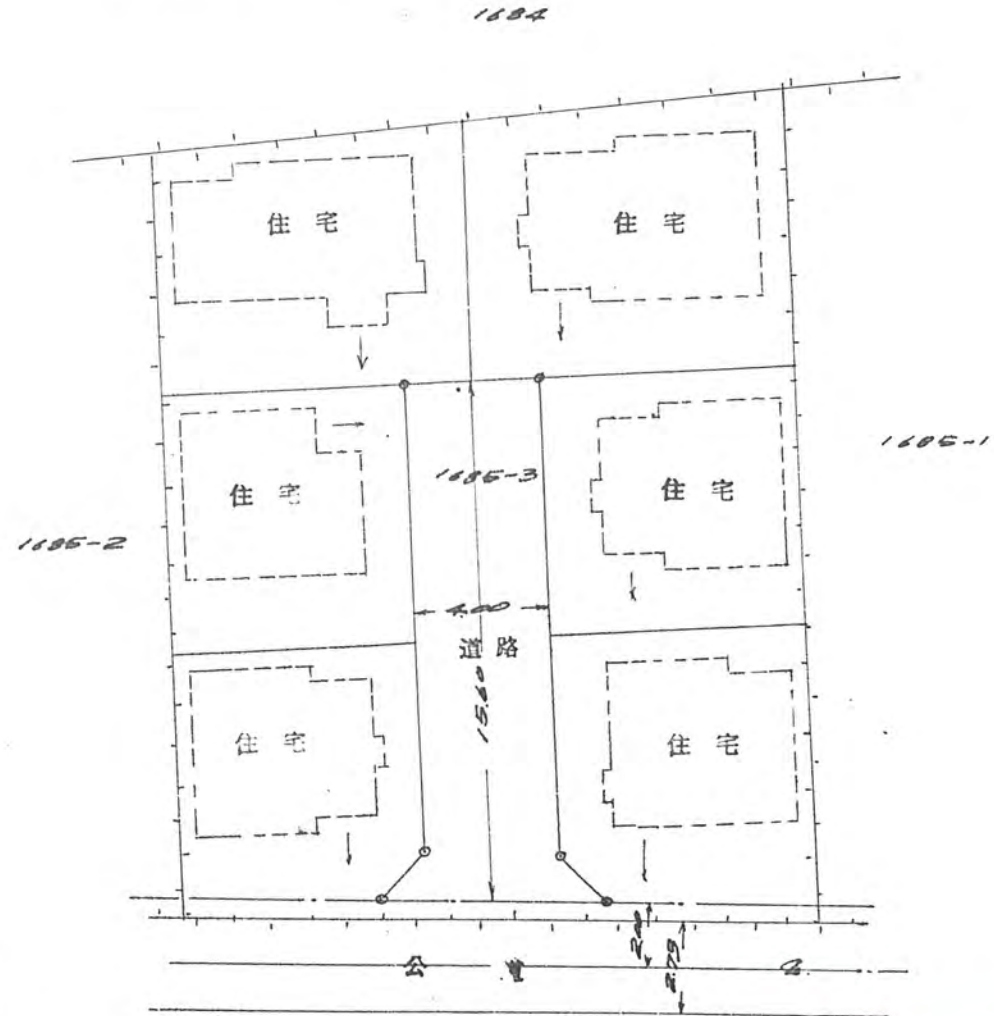

地籍図 1/200

44年9月16日第688号
幅員4.0m 延長15.6m