

様式第8号

44 10/18 776

44年10月18日第776号
幅員4.0m 延長23.0m

縮尺	地籍図	1/600
	付近見取図	
尺	構造図	1/30
	実測図	1/300



道路位置指定申請図

道路となる土地の地名地番 業足元新座新大平山守野巻 2515-2番地

平方メートル

幅員 4.00 メートル・延長 23.00³ メートル・自動車回転広場

利用宅地総面積 394.88⁰ 平方メートル

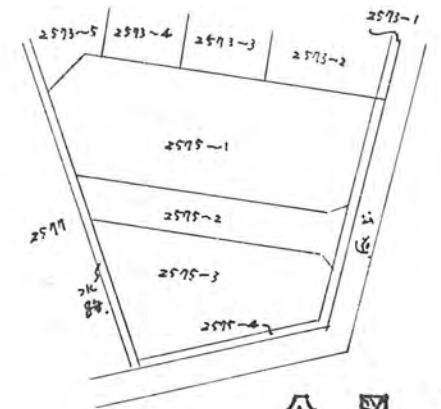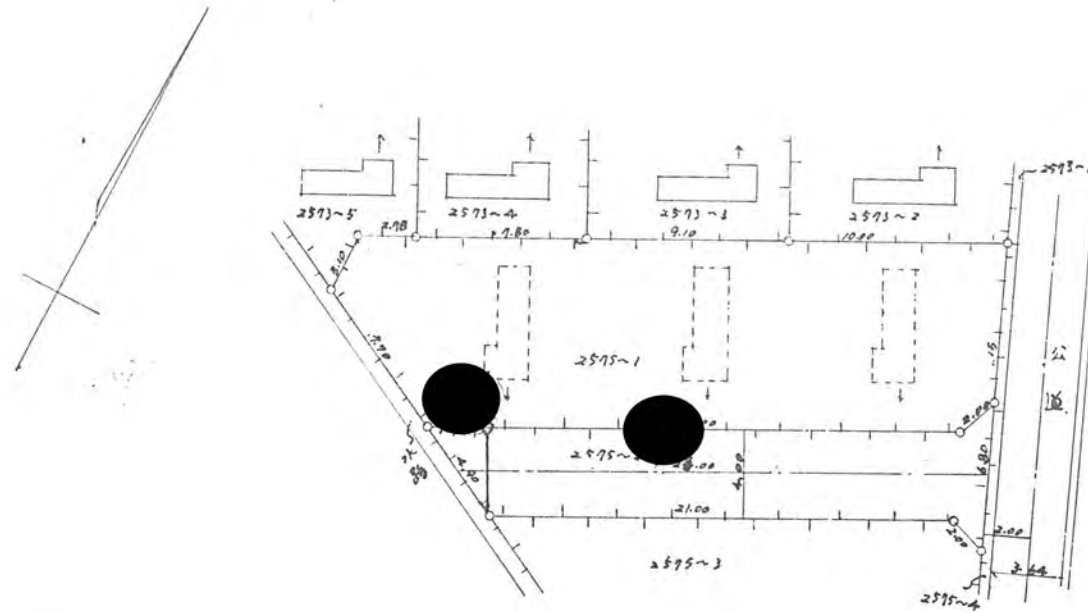

実測図 S 1/300

公図 S 1/600

