
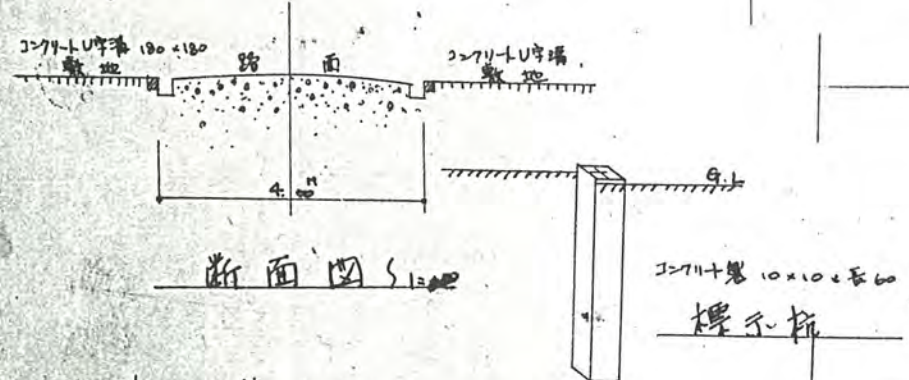
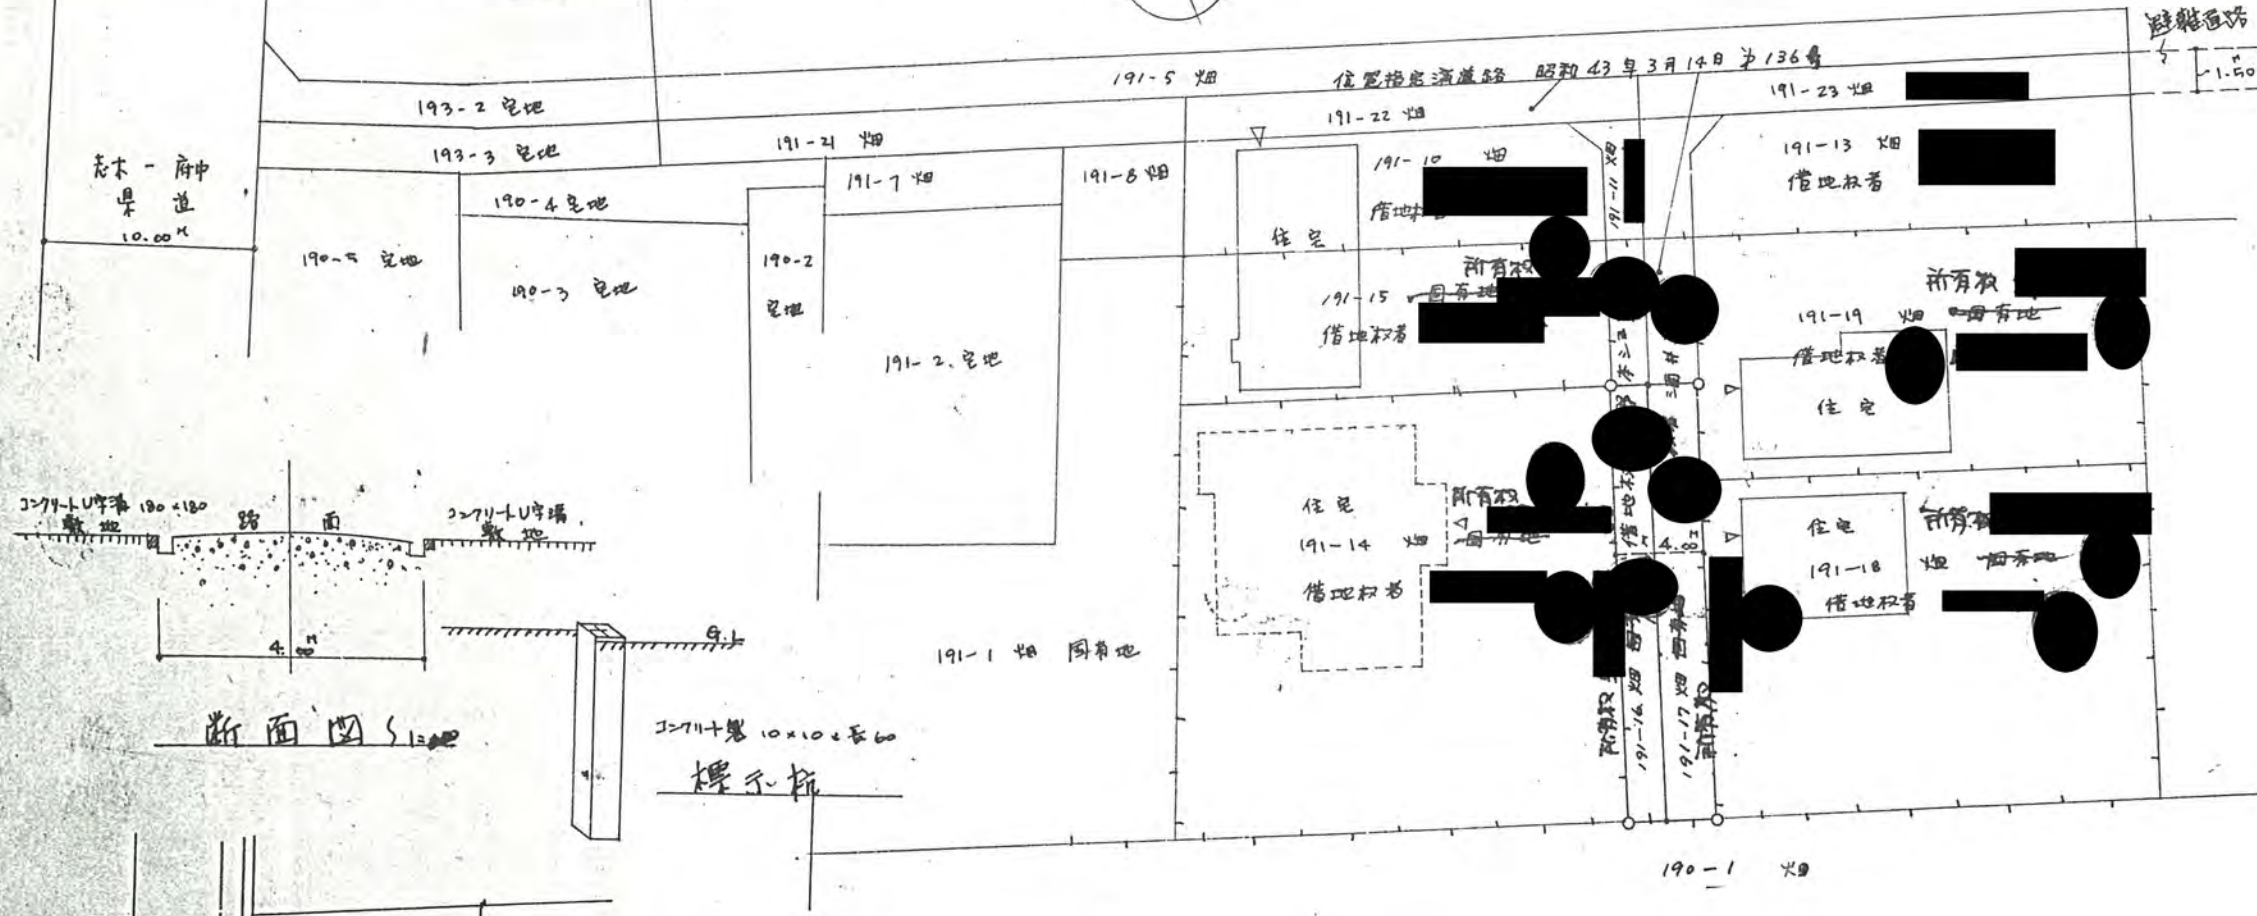


幅員 4.0メートル・延長 19.60メートル・自動車回転広場

利用宅地総面積 平方メートル

2/
44年10月~~27~~日第777号
幅員4.0m 延長19.6m

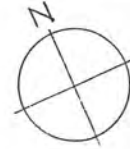

断面図

